ΕΦΗΜΕΡΙΔΑ
ΤΗΣ ΚΥΒΕΡΝΗΣΕΩΣ
ΤΗΣ ΕΛΛΗΝΙΚΗΣ ΔΗΜΟΚΡΑΤΙΑΣ

12 Ιουλίου 2017 | ΤΕΥΧΟΣ ΤΕΤΑΡΤΟ | Αρ. Φύλλου **182**

ΑΠΟΦΑΣΕΙΣ

Αριθμ. 3456/15

Επικύρωση καθορισμού οριογραμμών τμήματος ρέματος Αγίων Αναργύρων Δήμου Σερρών, Π.Ε. Σερρών.

Ο ΣΥΝΤΟΝΙΣΤΗΣ ΑΠΟΚΕΝΤΡΩΜΕΝΗΣ ΔΙΟΙΚΗΣΗΣ ΜΑΚΕΔΟΝΙΑΣ - ΘΡΑΚΗΣ

Έχοντας υπόψη:

1) Το άρθρο 24 του Συντάγματος.

2) Το άρθρο 1 του ν. 1650/1986.

3) Το άρθρο 280 του ν. 3852/2010 «Νέα Αρχιτεκτονική της Αυτοδιοίκησης και της Αποκεντρωμένης Διοίκησης - Πρόγραμμα Καλλικράτης» (ΦΕΚ 87Α/7-6-2010), όπως ισχύει.

4) Τις διατάξεις του άρθρου 5 του ν. 3010/2002 «Εναρμόνιση του ν. 1650/1986 με τις Οδηγίες 97/11 Ε.Ε. και 96/61 Ε.Ε., διαδικασία οριοθέτησης και ρυθμίσεις θεμάτων για τα υδατορέματα και άλλες διατάξεις» (ΦΕΚ 91Α/25-4-2002).

5) Τις διατάξεις του ν. 4258/2014 «Διαδικασία Οριοθέτησης και ρυθμίσεις θεμάτων για τα υδατορέματα - ρυθμίσεις Πολεοδομικής νομοθεσίας και άλλες διατάξεις» (ΦΕΚ 94Α/14-4-2014), σύμφωνα με τις οποίες πραγματοποιήθηκε η επικύρωση καθορισμού οριογραμμών του ως άνω τμήματος ρέματος.

6) Το άρθρο 8 της κοινής υπουργικής απόφασης με αριθμ. οικ. 140055/2017 «Τεχνικές προδιαγραφές σύνταξης του περιεχομένου του φακέλου οριοθέτησης κατ' εφαρμογή της παραγράφου 5 του άρθρου 2 του ν.4258/2014 - Διευκρινήσεις για την εφαρμογή της διαδικασίας οριοθέτησης»(ΦΕΚ 428Β/15-2-2017).

7) Τις διατάξεις των άρθρων 28 και 28Α του ν.4325/2015 «Εκδημοκρατισμός της Διοίκησης - Καταπολέμηση Γραφειοκρατείας και Ηλεκτρονική Διακυβέρνηση. Αποκατάσταση αδικιών και άλλες διατάξεις»(ΦΕΚ 47Α/11-5-2015).

8) Την υπ' αριθμ. πρωτ. 14138/15-05-2017 απόφαση του Υπουργού Εσωτερικών «Διορισμός του Ιωάννη Σάββα του Κωνσταντίνου ως Συντονιστή της Αποκεντρωμένης Διοίκησης Μακεδονίας - Θράκης» (ΦΕΚ 250/ τ. Υ.Ο.Δ.Δ./26-05-2017).

9) Τις διατάξεις της υπ' αριθμ. 35748/30-5-2017 απόφασης του Συντονιστή της Αποκεντρωμένης Διοίκησης Μακεδονίας - Θράκης, «Ανάθεση άσκησης αρμοδιοτήτων σε οργανικές μονάδες της Αποκεντρωμένης Διοίκησης Μακεδονίας - Θράκης και παροχή εξουσιοδότησης υπογραφής πράξεων και εγγράφων «Με εντολή Συντονιστή» στους προϊσταμένους των οργανικών μονάδων της Αποκεντρωμένης Διοίκησης Μακεδονίας - Θράκης (ΦΕΚ 1971Β/7-6-2017).

10) Τη με αρ. 8/2015 απόφαση Δημοτικού Συμβουλίου Σερρών (ΑΔΑ: ΩΙΤΧΩ10-Π5Α).

11) Το με αρ. πρωτ. 40784/12-12-2012 έγγραφο της Διεύθυνσης Πολεοδομικού Σχεδιασμού, Τμήμα Δ΄, Γενικής Διεύθυνσης Πολεοδομίας ΥΠΕΚΑ, με το οποίο διαβιβάστηκε η αρχική μελέτη οριοθέτησης του ρέματος του θέματος, που συντάχθηκε από τους Μελετητές Μηχανικούς Ηρακλή Βαλιούλη και Συνεργάτες ΕΕ, Παναγιώτη Κουκνάκο και Αλεξία-Κυριακή Γιαννακοπούλου και ελέγχθηκε από τη Διεύθυνση Τεχνικών Έργων Π.Ε. Σερρών και θεωρήθηκε από τη Διεύθυνση Τεχνικών Έργων Π.Κ.Μ. (αρ. πρωτ. ΔΙ.ΠΕ.ΧΩ.Σ: 8723/21-12-2012).

12) Την από 6-3-2015 θεώρηση της τελικής μελέτης καθορισμού οριογραμμών του τμήματος του ρέματος από τη Διεύθυνση Τεχνικών Έργων Π.Κ.Μ.

13) Την με αρ. πρωτ. 283/30-3-2017 απόφαση Έγκρισης Περιβαλλοντικών Όρων της Διεύθυνσης Περιβάλλοντος και Χωρικού Σχεδιασμού Κ.Μ., Τμήμα Περιβαλλοντικού και Χωρικού Σχεδιασμού της Αποκεντρωμένης Διοίκησης Μακεδονίας - Θράκης, για αντιπλημμυρικά έργα στο ρέμα του θέματος, η οποία έχει συμπεριλάβει όλες τις απαιτούμενες γνωμοδοτήσεις περιβαλλοντικού κ.α. περιεχομένου (ΑΔΑ: ΩΟΚΚΟΡ1Υ-ΡΕΟ).

14) Τη με αρ. πρωτ. 580/15/5-5-2017 απόφαση καθορισμού οριογραμμών τμήματος ρέματος της Διεύθυνσης Περιβάλλοντος και Χωρικού Σχεδιασμού Κ. Μακεδονίας της Αποκεντρωμένης Διοίκησης Μακεδονίας - Θράκης, αποφασίζουμε:

Την επικύρωση του καθορισμού των οριογραμμών τμήματος υδατορέματος, με τις συντεταγμένες των κορυφών των πολυγωνομετρικών των οριογραμμών, που σημειώνονται με συνεχή γραμμή κόκκινου χρώματος και αναπαρίστανται επί των τοπογραφικών διαγραμμάτων κλίμακας 1:500, που συνοδεύουν την απόφαση και αποτελούν αναπόσπαστο μέρος αυτής, όπως αυ-

τές καθορίστηκαν από την με αρ. πρωτ. 580/15/5-5-2017 απόφαση καθορισμού οριογραμμών τμήματος ρέματος της Διεύθυνσης Περιβάλλοντος και Χωρικού Σχεδιασμού Κ. Μακεδονίας της Αποκεντρωμένης Διοίκησης Μακεδονίας- Θράκης και προέκυψαν από την Υδραυλική Μελέτη που συντάχθηκε από τους Μελετητές Μηχανικούς Ηρακλή Βαλιούλη και Συνεργάτες ΕΕ, Παναγιώτη Κουκνάκο και Αλεξία-Κυριακή Γιαννακοπούλου και ελέγχθηκε και θεωρήθηκε από τη Διεύθυνση Τεχνικών Έργων Π.Ε. Σερρών και Π.Κ.Μ.


Η ισχύς της απόφασης αυτής αρχίζει από τη δημοσίευσή της στην Εφημερίδα της Κυβερνήσεως.

Η απόφαση αυτή να δημοσιευθεί στην Εφημερίδα της Κυβερνήσεως μαζί με τα τοπογραφικά διαγράμματα και τους πίνακες συντεταγμένων των κορυφών του ρέματος που τη συνοδεύουν.

Θεσσαλονίκη, 16 Ιουνίου 2017

Ο Συντονιστής Αποκεντρωμένης Διοίκησης

ΙΩΑΝΝΗΣ ΣΑΒΒΑΣ

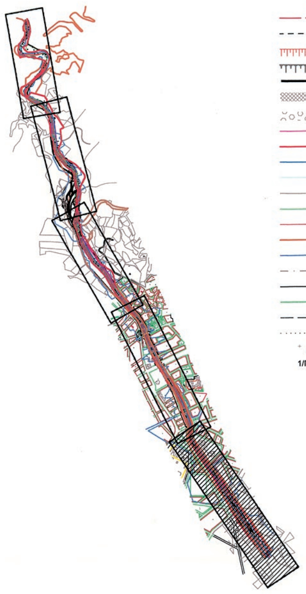

ΥΠΟΜΝΗΜΑ

- βαθιά γραμμή (άξονας) ρέματος
- πόδι πρανούς
- στέψη πρανούς (χωμάτινη διατομή)
- στέψη πρανούς (σαραζανέτ ή reno)
- τοίχος αντιστήριξης
- θεμελίωση κατασκευής
- λιθορριπή προστασίας
- προτεινόμενα αναχώματα
- προτεινόμενη γραμμή οριοθέτησης
- γραμμή πλημμύρας 50 ετών
- γραμμή πλημμύρας 5 ετών
- ισοϋψής ανά 2,0 μ
- ρυμοτομική γραμμή
- οικοδομική γραμμή
- ιστορική κοίτη
- γραμμή πλημμύρας φυσικής κοίτης
- όρια πόλης Σερρών
- πόδι - φρύδι φυσικής κοίτης
- πυθμένας υφιστάμενης φυσικής κοίτης
- περίφραξη
- μονοπάτι
- 69.058 σημείο στάσης
- 1/Π χαρακτηρισμός κτίσματος

Καθορισμός οριογραμμών τμήματος ρέματος Αγίων Αναργύρων Δ. Σερρών, ΠΕ. Σερρών με την με αρ. πρωτ. 580/15/5-5-2017 Απόφαση καθορισμού οριογραμμών τμήματος ρέματος της ΔΙ.ΠΕ.ΧΩ.Σ.Κ.Μ. της Α.Δ.Μ.Θ. σύμφωνα με τις διατάξεις του άρθρ. 3 του Ν. 4258/14.

Η εισηγήτρια
Σ. Σπυρίδου
Αγρ. Τοπογρ. Μηχ.

Ο αναπλ. Προϊστάμενος της ΔΙ.ΠΕ.ΧΩ.Σ.Κ.Μ.

ΣΥΝΤΕΤΑΓΜΕΝΕΣ ΚΟΡΥΦΩΝ ΟΡΙΟΘΕΤΗΣΗΣ

α/α	X	Y
Δ1	463746.99	4547362.07
Δ2	463739.04	4547383
Δ3	463708.39	4547428.27
Δ4	463697.73	4547444.5
Δ5	463682.51	4547465.17
Δ6	463652.15	4547503.92
Δ7	463634.03	4547524.08
Δ8	463624.48	4547539.17
Δ9	463613.67	4547563.44
Δ10	463600.3	4547586.83
Δ11	463584.89	4547608.9
Δ12	463567.62	4547631.19
Δ13	463556.18	4547648.28
Δ14	463543.29	4547667.55
Δ15	463531.42	4547684.81
Δ16	463503.07	4547734.01
Δ17	463475.9	4547748.9
Δ18	463461.75	4547768.96
Δ19	463460.05	4547784.15
Δ20	463439.27	4547818.59
Δ21	463425.3	4547821.88
Δ22	463403.64	4547860.25
Δ23	463395.18	4547881.44
Δ24	463363.24	4547932.51
Δ25	463335.66	4547974.58
Δ26	463317.45	4547997.04
Δ27	463308.04	4548011.93
Δ28	463299.8	4548023.36
Δ29	463284.4	4548042.42
Δ30	463253.56	4548073.06
Δ31	463234.05	4548094.32
Δ32	463224.14	4548107.38
Δ33	463213.95	4548123.02
Δ34	463197.17	4548149.97
Δ35	463189.48	4548160.29
Δ36	463176.9	4548180.76
Δ37	463169.86	4548193.23
Δ38	463164.55	4548206.94
Δ39	463149.67	4548241.73
Δ40	463133.92	4548279.44
Δ41	463129.17	4548289.81
Δ42	463127.95	4548301.71
Δ43	463128.17	4548334.29
Δ44	463128.28	4548359.63
Δ45	463129.75	4548381
Δ46	463128.3	4548390.21
Δ47	463098.54	4548469.87
Δ48	463070.4	4548545.58
Δ49	463067.48	4548553.4
Δ50	462979.73	4548708.98
Δ51	462893.26	4548862.61
Δ52	462874.71	4548885.75
Δ53	462862.04	4548919.62
Δ54	462851.71	4548938.2
Δ55	462807.5	4549043.36
Δ56	462799.83	4549051.03
Δ57	462776.94	4549108.3
Δ58	462776.58	4549121.36
Δ59	462769.61	4549144.73
Δ60	462766.79	4549153.59
Δ61	462757.43	4549176.54
Δ62	462706.3	4549253.28
Δ63	462662.8	4549304.05
Δ64	462653.3	4549312.99
Δ65	462632.09	4549347.17
Δ66	462572.36	4549419.91
Δ67	462529.61	4549484.17
Δ68	462511.89	4549512.35
Δ69	462519.03	4549518.57
Δ70	462511.77	4549545.45
Δ71	462502.14	4549592.22
Δ72	462489.81	4549615.72
Δ73	462455.04	4549635.34
Δ74	462437.99	4549652.04
Δ75	462411.52	4549668.63
Δ76	462380.44	4549706.53
Δ77	462375.89	4549725.08
Δ78	462360.12	4549757.92
Δ79	462332.31	4549791.04
Δ80	462310.9	4549823.47
Δ81	462288.8	4549864.51
Δ82	462277.37	4549885.45
Δ83	462264.59	4549894.96
Δ84	462252.95	4549911.39
Δ85	462245.01	4549953.29
Δ86	462242.8	4549986.55
Δ87	462224.79	4550008.39
Δ88	462225.33	4550021.11
Δ89	462232.3	4550058.28
Δ90	462233.82	4550074.31
Δ91	462224.45	4550091.07
Δ92	462221.25	4550127.77
Δ93	462221.92	4550155.31
Δ94	462224.14	4550178.77
Δ95	462237.65	4550190.19
Δ96	462246.05	4550234.74
Δ97	462243.85	4550245.33
Δ98	462242.44	4550270.67
Δ99	462239.24	4550282.6
Δ100	462279.92	4550363.11
Δ101	462278.13	4550383.98
Δ102	462250.39	4550420.46
Δ103	462209.65	4550466.21
Δ104	462195.06	4550476.96
Δ105	462178.26	4550486.89
Δ106	462158.96	4550498.76
Δ107	462121.06	4550515.63
Δ108	462110.86	4550529.21
Δ109	462089.74	4550555.15
Δ110	462081.92	4550570.04
Δ111	462074.74	4550583.73
Δ112	462069.38	4550599.38
Δ113	462082.29	4550625.19
Δ114	462090.06	4550642.29
Δ115	462094.84	4550661.16
Δ116	462086.73	4550753.62
Δ117	462113.2	4550768.8
Δ118	462095.93	4550793.02
Δ119	462061.75	4550849.49
Δ120	462038.95	4550868.62
Δ121	462025.55	4550886.23
Δ122	462018	4550909.05
Δ123	462006.97	4550933.14
Δ124	461995.38	4550952.65
Δ125	461980.87	4550969.33
Δ126	461978.35	4550993.61
Δ127	461967.83	4551004.53
Δ128	461962.54	4551018.29
Δ129	461851.79	4551048.53
Δ130	461835.91	4551032.51

ΣΥΝΤΕΤΑΓΜΕΝΕΣ ΚΟΡΥΦΩΝ ΟΡΙΟΘΕΤΗΣΗΣ

α/α	X	Y
A1	463707.81	4547320.57
A2	463686.25	4547342.01
A3	463672.87	4547359.17
A4	463661.81	4547373.39
A5	463638.9	4547403.39
A6	463611.68	4547440.58
A7	463594.26	4547455
A8	463585.82	4547464.4
A9	463547.38	4547518.26
A10	463497.97	4547588.45
A11	463469.73	4547638.27
A12	463435.15	4547694.78
A13	463427.03	4547718.08
A14	463415.57	4547738.06
A15	463400.03	4547761.85
A16	463356.47	4547832.84
A17	463339.54	4547876.61
A18	463319.85	4547908.96
A19	463293.73	4547956.08
A20	463256.43	4548012.54
A21	463232.19	4548043.13
A22	463227.26	4548053.35
A23	463215.9	4548072.05
A24	463205.31	4548085.15
A25	463196.71	4548097.36
A26	463173.19	4548135.14
A27	463165.82	4548145.89
A28	463164.07	4548148.82
A29	463141.38	4548186.21
A30	463129.92	4548204.6
A31	463117.28	4548225.79
A32	463107.09	4548255.41
A33	463101.55	4548283.03
A34	463096.57	4548350.71
A35	463091.81	4548368.7
A36	463084.21	4548386.95
A37	463067.76	4548428.58
A38	463040.95	4548497.34
A39	463037	4548529.3
A40	463027.38	4548551.68
A41	463011.84	4548583.02
A42	462993.21	4548619.53
A43	462961.96	4548680.8
A44	462946.31	4548709.74
A45	462940.28	4548706.39
A46	462903.03	4548779.16
A47	462890.83	4548798.17
A48	462882.72	4548810.5
A49	462867.21	4548835.57
A50	462860.53	4548847.83
A51	462847.15	4548860.08
A52	462835.53	4548885.71
A53	462826.83	4548901.78
A54	462816.95	4548922.93
A55	462812.82	4548936.95
A56	462803.31	4548957.86
A57	462787.85	4548995.89
A58	462770.89	4549041.88
A59	462756.84	4549082.6
A60	462745.05	4549106.08
A61	462723	4549157.36
A62	462715.1	4549175.26
A63	462705.18	4549197.85
A64	462697.5	4549214.16
A65	462681.61	4549231.86
A66	462660.96	4549257.23
A67	462647.38	4549273.14
A68	462630.4	4549293.59
A69	462618.23	4549308.71
A70	462605.78	4549324.57
A71	462593.7	4549339.98
A72	462575.59	4549363.07
A73	462561.59	4549379.18
A74	462547.32	4549397.26
A75	462533.97	4549415.51
A76	462523.9	4549426.7
A77	462461.74	4549532.65
A78	462439.54	4549573.78
A79	462387.88	4549630.55
A80	462354.1	4549661.15
A81	462334.87	4549682.23
A82	462287.71	4549757.93
A83	462272.61	4549784.57
A84	462243.82	4549835.52
A85	462228.02	4549889.05
A86	462225.72	4549897.01
A87	462222.36	4549906.27
A88	462218.84	4549916.42
A89	462215.89	4549925.44
A90	462212.22	4549941.63
A91	462193.84	4549979.97
A92	462195.65	4550009.86
A93	462198.34	4550035.59
A94	462202.44	4550047.01
A95	462209.99	4550096.39
A96	462209.67	4550107.32
A97	462207.96	4550124.6
A98	462210.16	4550135.47
A99	462210.59	4550185.04
A100	462209.06	4550193.96
A101	462214.95	4550197.95
A102	462222.15	4550234.11
A103	462223.46	4550243.78
A104	462223.77	4550253.72
A105	462223.02	4550263.62
A106	462221.22	4550273.4
A107	462215.42	4550273.63
A108	462205.48	4550295.94
A109	462200.77	4550334
A110	462197.68	4550343.35
A111	462193.35	4550388.43
A112	462184.78	4550403.85
A113	462176.68	4550416.44
A114	462165.38	4550427.52
A115	462134.46	4550450.53
A116	462124.51	4550460.09
A117	462115.73	4550470.71
A118	462094.62	4550494.29
A119	462064.66	4550533.76
A120	462048.74	4550553.15
A121	462039.58	4550571.36
A122	462031.52	4550595.63
A123	462028.13	4550654.73
A124	462024.43	4550678.52
A125	462009.6	4550702.29
A126	462003.56	4550786.28
A127	461993.35	4550818.27
A128	461997.47	4550852.08
A129	461974.11	4550887.91
A130	461958.46	4550912.25
A131	461938.85	4550938.97
A132	461878.89	4550965.82
A133	461842.91	4550985.53
A134	461825.84	4550998.77



ΕΛΛΗΝΙΚΗ ΔΗΜΟΚΡΑΤΙΑ
ΔΗΜΟΣ ΣΕΡΡΩΝ

Καθορισμός Οριογραμμής Ρέμματος
Καθορίζεται η οριογραμμή του ρεματος ....
....
....
....
και σημειώνεται με .... χρώμα
..../...../.......
Ο Συντάξας την Οριογραμμή

ΑΝΤΙΠΛΗΜΜΥΡΙΚΑ ΕΡΓΑ ΣΤΟ ΧΕΙΜΑΡΡΟ
ΑΓΙΩΝ ΑΝΑΡΓΥΡΩΝ
ΟΡΙΣΤΙΚΗ ΜΕΛΕΤΗ ΟΡΙΟΘΕΤΗΣΗΣ

αριθμός σχεδίου	ΘΕΜΑ
Ο.1.1	ΟΡΙΖΟΝΤΙΟΓΡΑΦΙΑ ΧΕΙΜΑΡΡΟΥ ΑΓ.ΑΝΑΡΓΥΡΩΝ (από Χ.Θ. 0+000 έως Χ.Θ. 1+200)
ΚΛΙΜΑΚΑ 1 : 500	

ΑΝΑΔΟΧΟΙ
ΗΡΑΚΛΗΣ ΒΑΛΙΟΥΛΗΣ & ΣΥΝΕΡΓΑΤΕΣ ΕΕ
ΠΑΝΑΓΙΩΤΗΣ ΚΟΥΚΝΑΚΟΣ
ΑΛΕΞΙΑ-ΚΥΡΙΑΚΗ ΓΙΑΝΝΑΚΟΠΟΥΛΟΥ
ΣΕΡΡΕΣ ΜΑΙΟΣ 2014


ΣΥΝΤΑΞΗ
ΗΡΑΚΛΗΣ ΒΑΛΙΟΥΛΗΣ
ΠΟΛΙΤΙΚΟΣ ΜΗΧΑΝΙΚΟΣ


ΕΛΕΓΧΘΗΚΕ
Σέρρες 5-3-2015
Για τον έλεγχο των τοπογραφικών στοιχείων
ΑΝΘΙΜΟΣ ΔΙΑΜΑΝΤΙΔΗΣ
ΤΟΠΟΓΡΑΦΟΣ ΜΗΧ/ΚΟΣ Τ.Ε. με Δ'β.


Θεσ/νίκη 6-3-2015
Η Αν. Προϊσταμένη ΤΔΥ/ΟΤΕ
ΔΕΣΠΟΙΝΑ ΑΝΤΑΒΑΛΙΔΟΥ
Πολ. Μηχανικός Β' β.


Θεωρήθηκε
Ο Προϊστάμενος ΔΤΕ
ΑΛΕΞΑΝΔΡΟΣ ΜΗΛΙΟΣ
Πολ. Μηχανικός με Α' β.


ΘΕΩΡΗΘΗΚΕ	ΕΓΚΡΙΘΗΚΕ	
Ο Δ/ΝΤΗΣ Τ.Υ.Δ. ΣΕΡΡΩΝ	Η ΠΡΟΙΣΤΑΜΕΝΗ ΤΟΥ ΤΜΗΜΑΤΟΣ ΟΙΚΟΔΟΜΙΚΩΝ ΕΡΓΩΝ, ΕΡΓΩΝ ΟΔΟΠΟΙΙΑΣ, ΥΔΡΑΥΛΙΚΩΝ ΕΡΓΩΝ & ΥΠΗΡΕΣΙΩΝ	Ο ΕΠΙΒΛΕΠΩΝ
Πάλλας Χρήστος Η-Μ Μηχ/κος με Β΄ βαθμό	Μαρινάκη Αικατερίνη Πολ. Μηχ. με Γ΄βαθμό	Βελιγρατλής Μιχάλης Πολ. Μηχ/κος με Δ΄ βαθμό

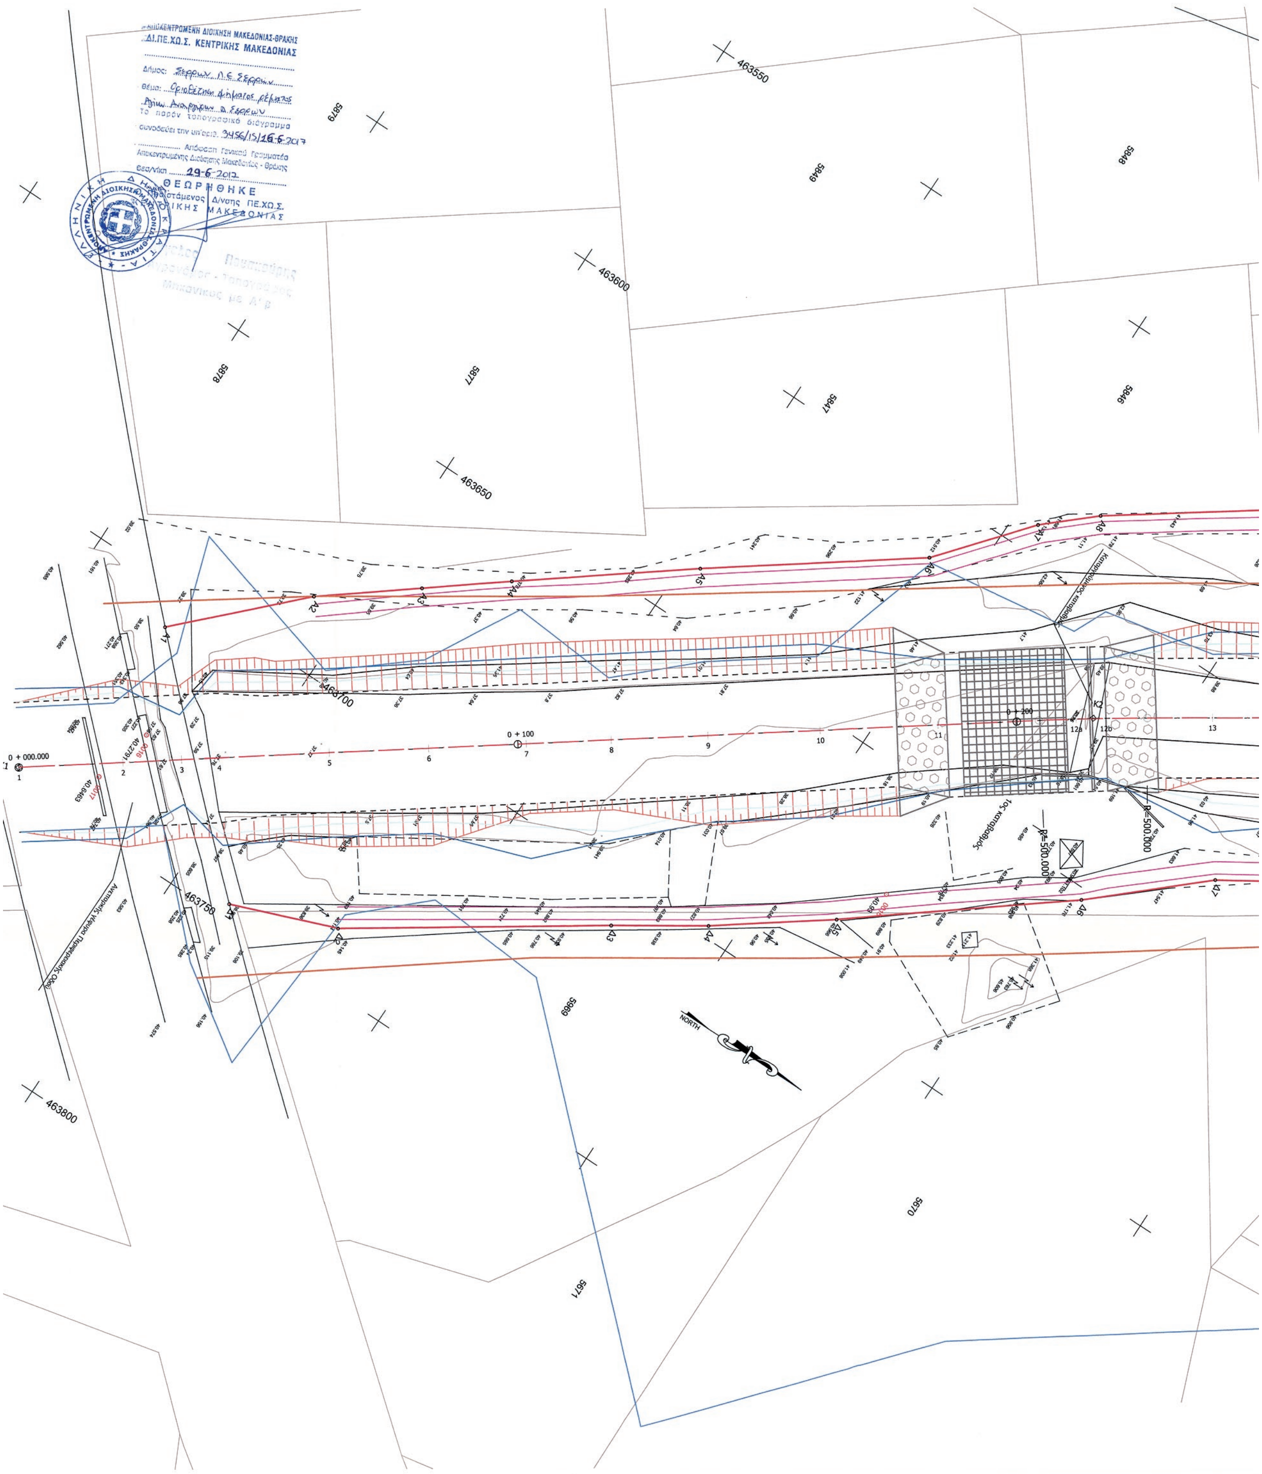
ΔΙ.ΠΕ.ΧΩ.Σ. ΚΕΝΤΡΙΚΗΣ ΜΑΚΕΔΟΝΙΑΣ
Θ Ε Ω Ρ Η Θ Η Κ Ε
463550
463600
463650
463700
463750
463800
5879
5878
5877
5849
5848
5847
5846
5869
5870
5871
0 + 000.000
0 + 100
0 + 200
NORTH

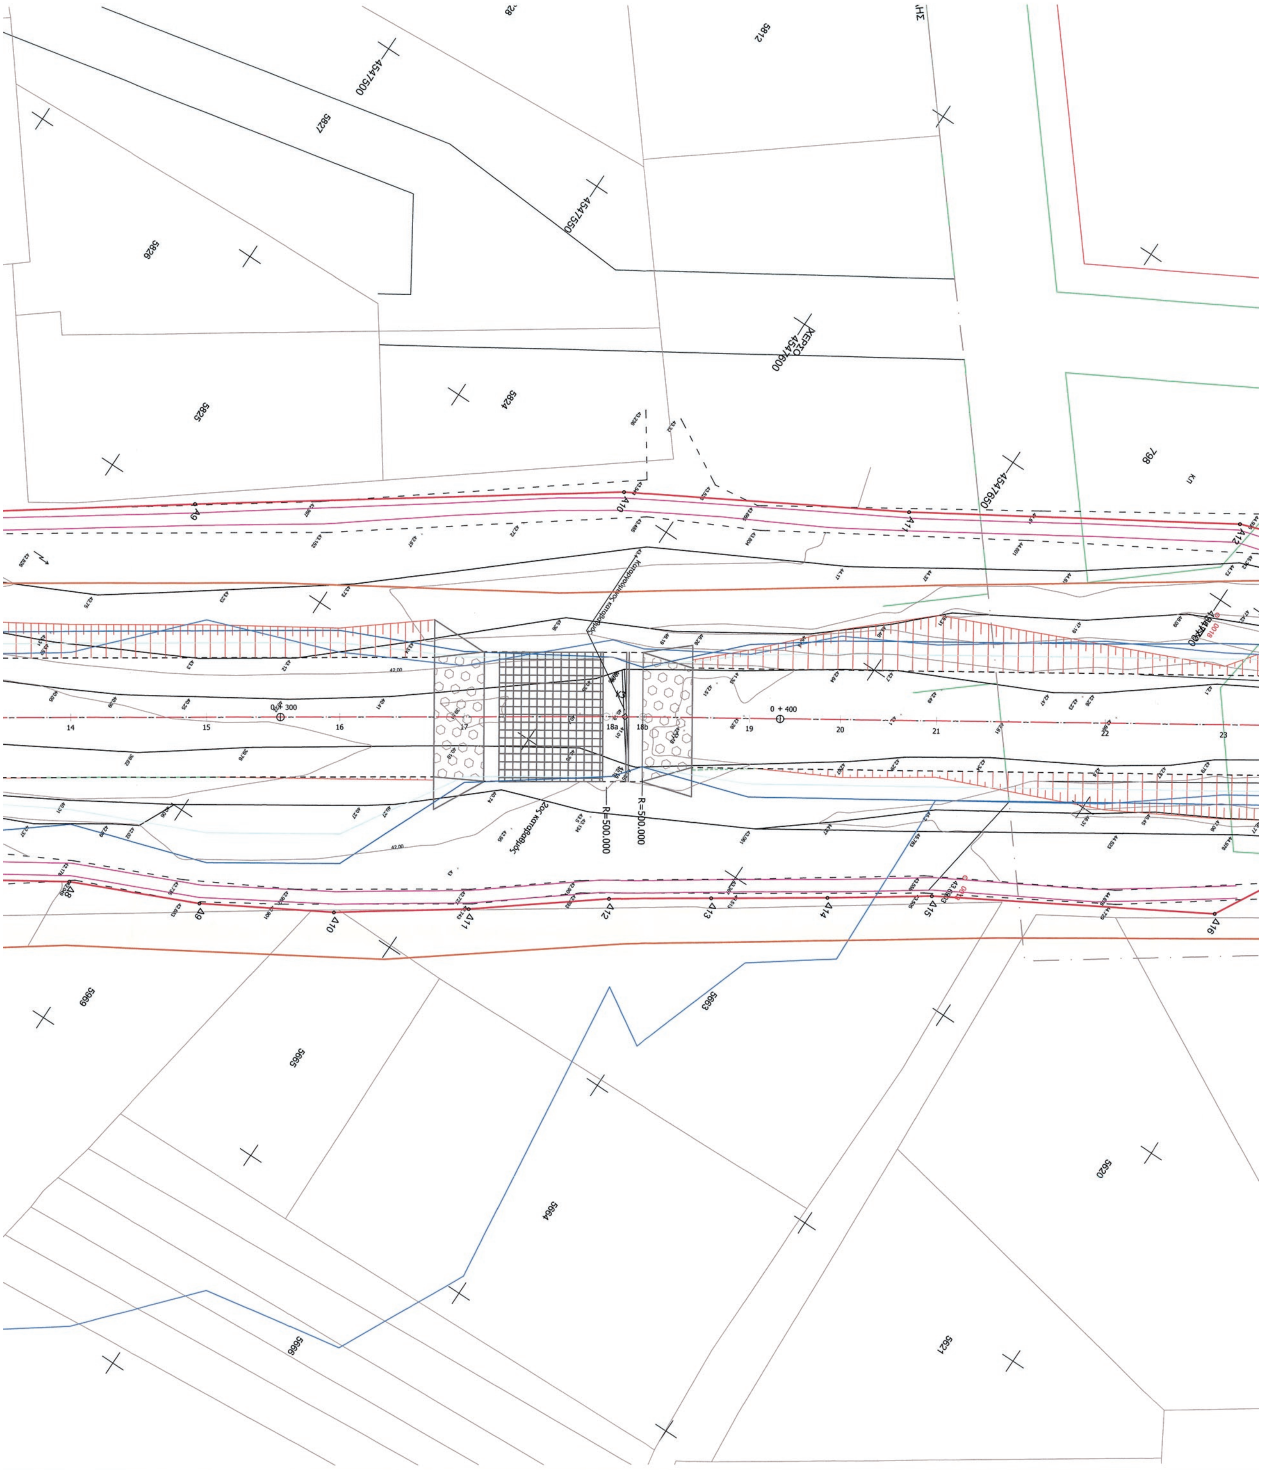

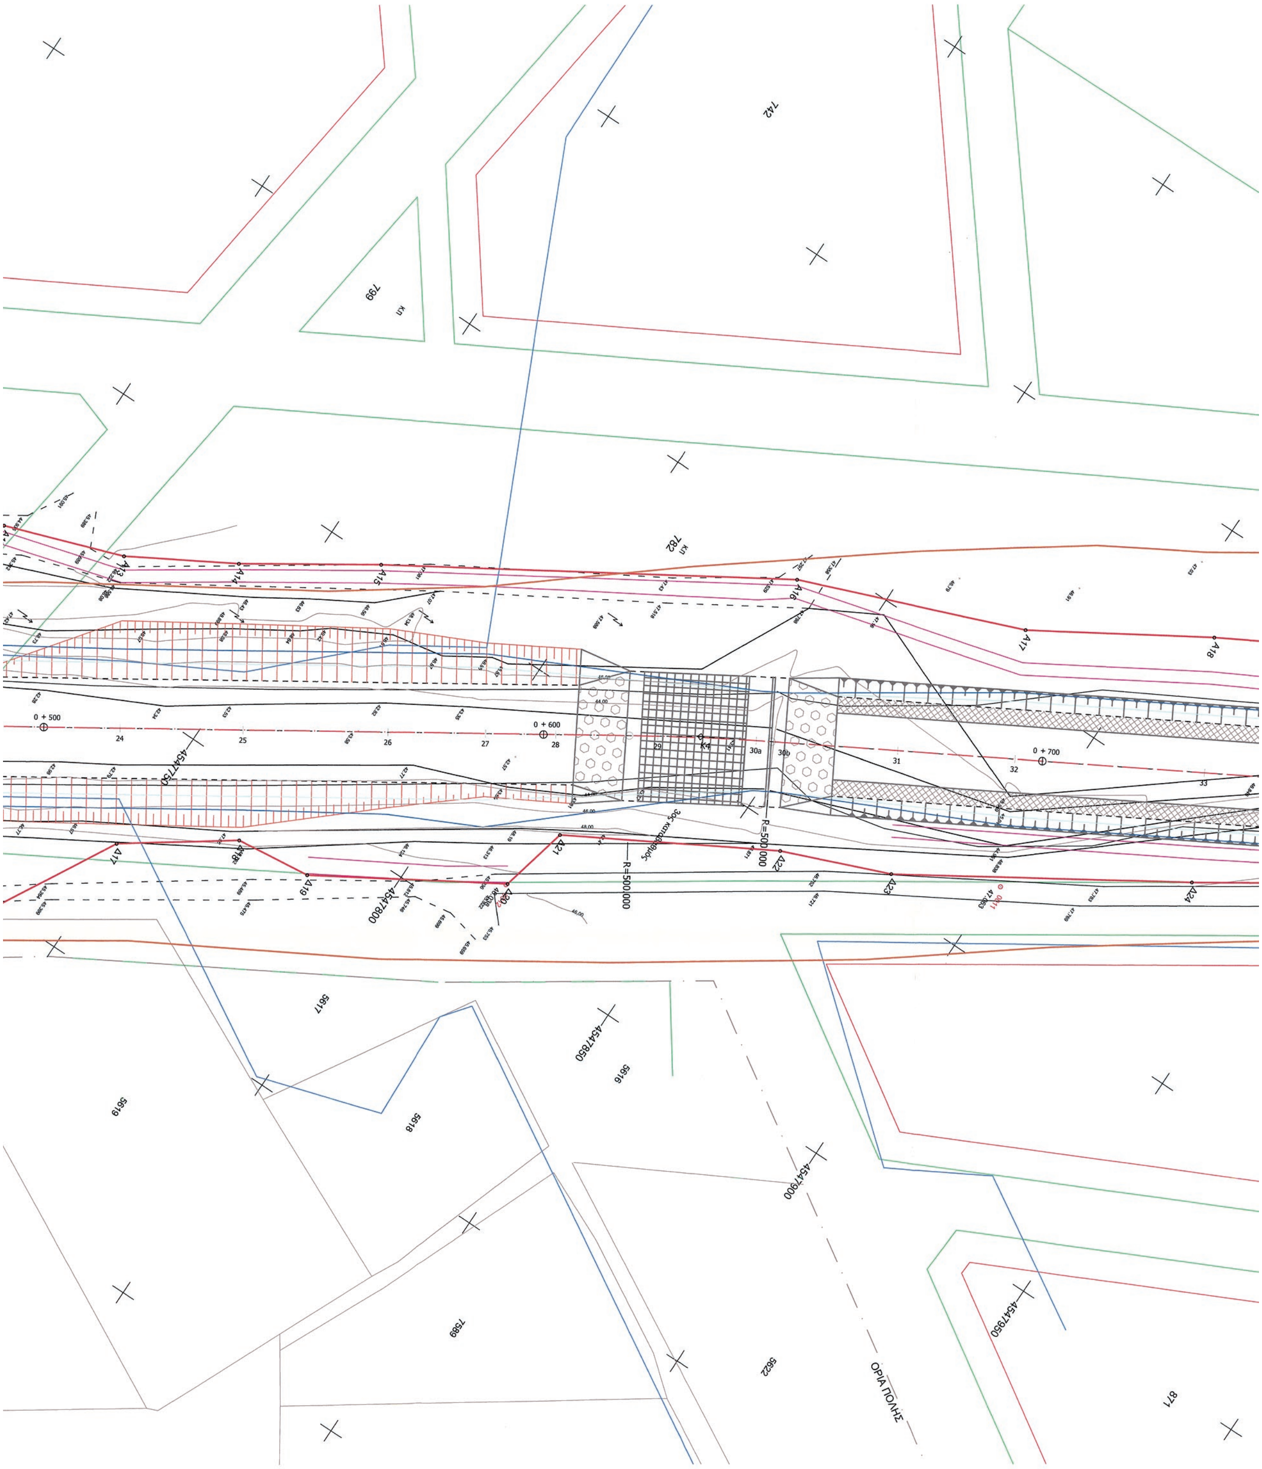
0 + 500
0 + 600
0 + 700
R=500000
ΟΡΙΑ ΠΟΛΗΣ

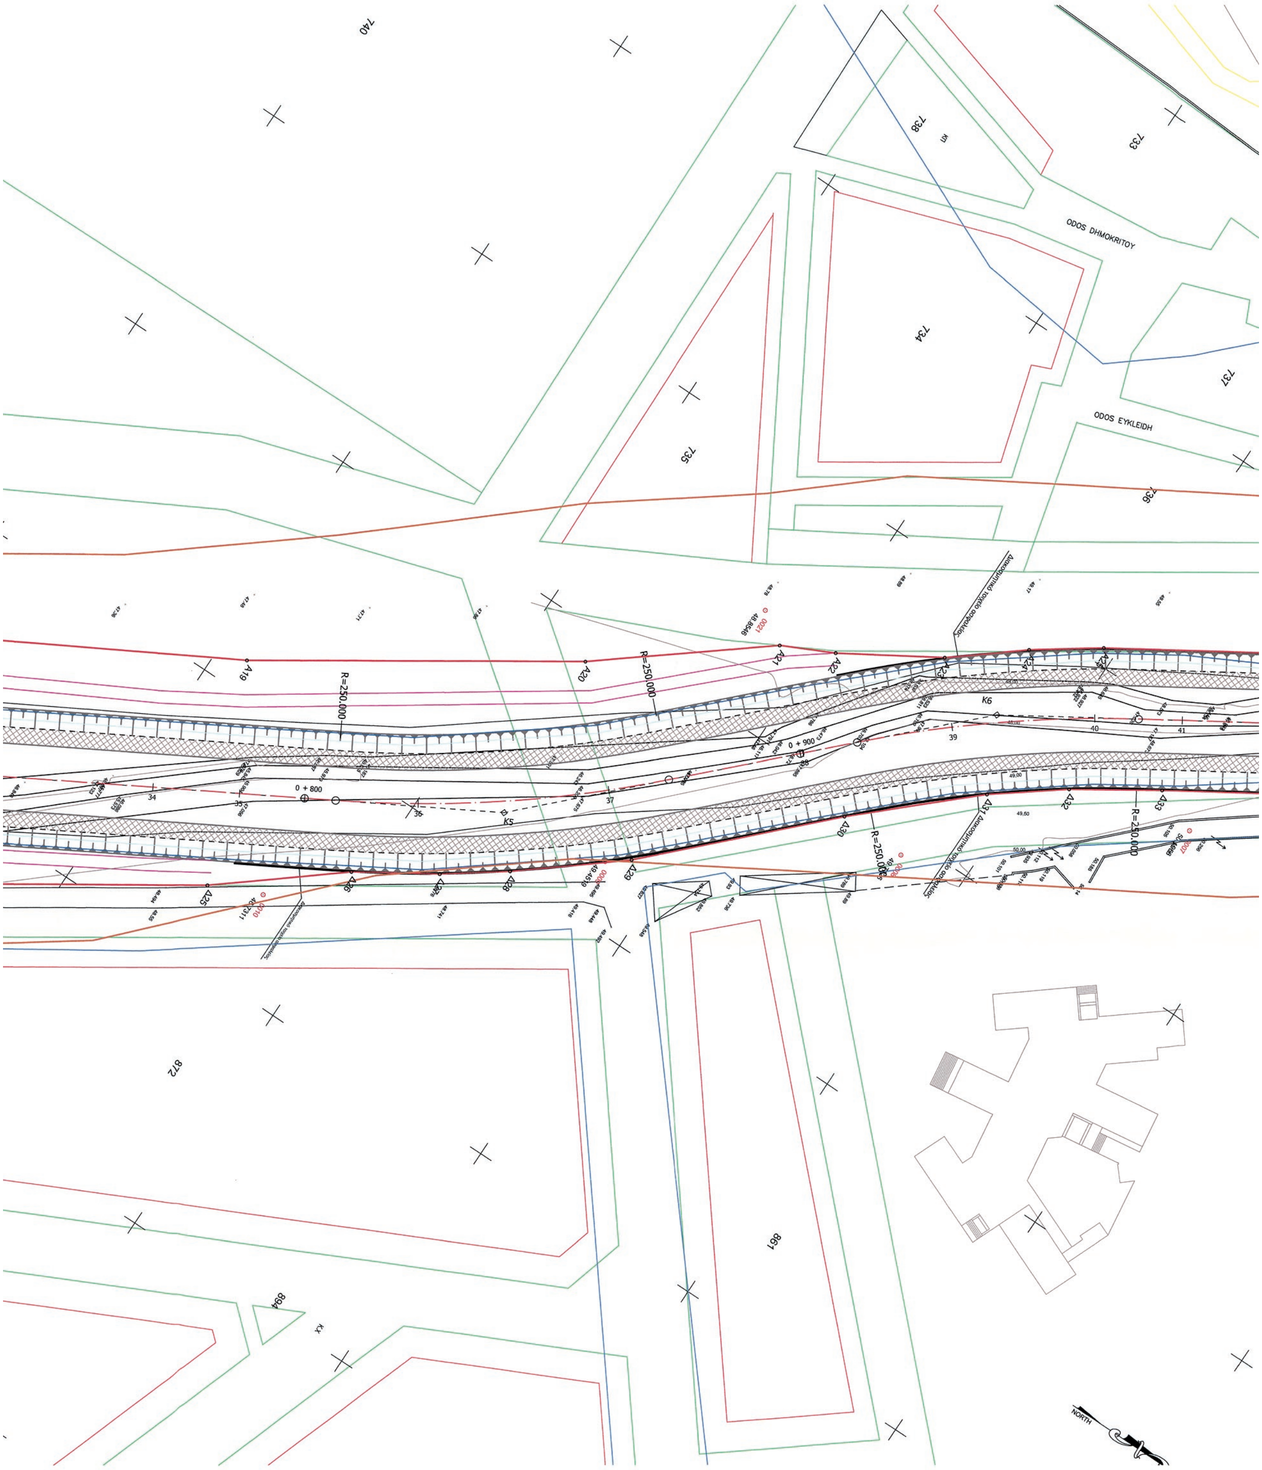

740
738
733
ODOS DHMOKRITOY
734
737
735
ODOS EYKLEIDH
736
R=250.000
K6
0 + 900
0 + 800
K5
872
861
NORTH

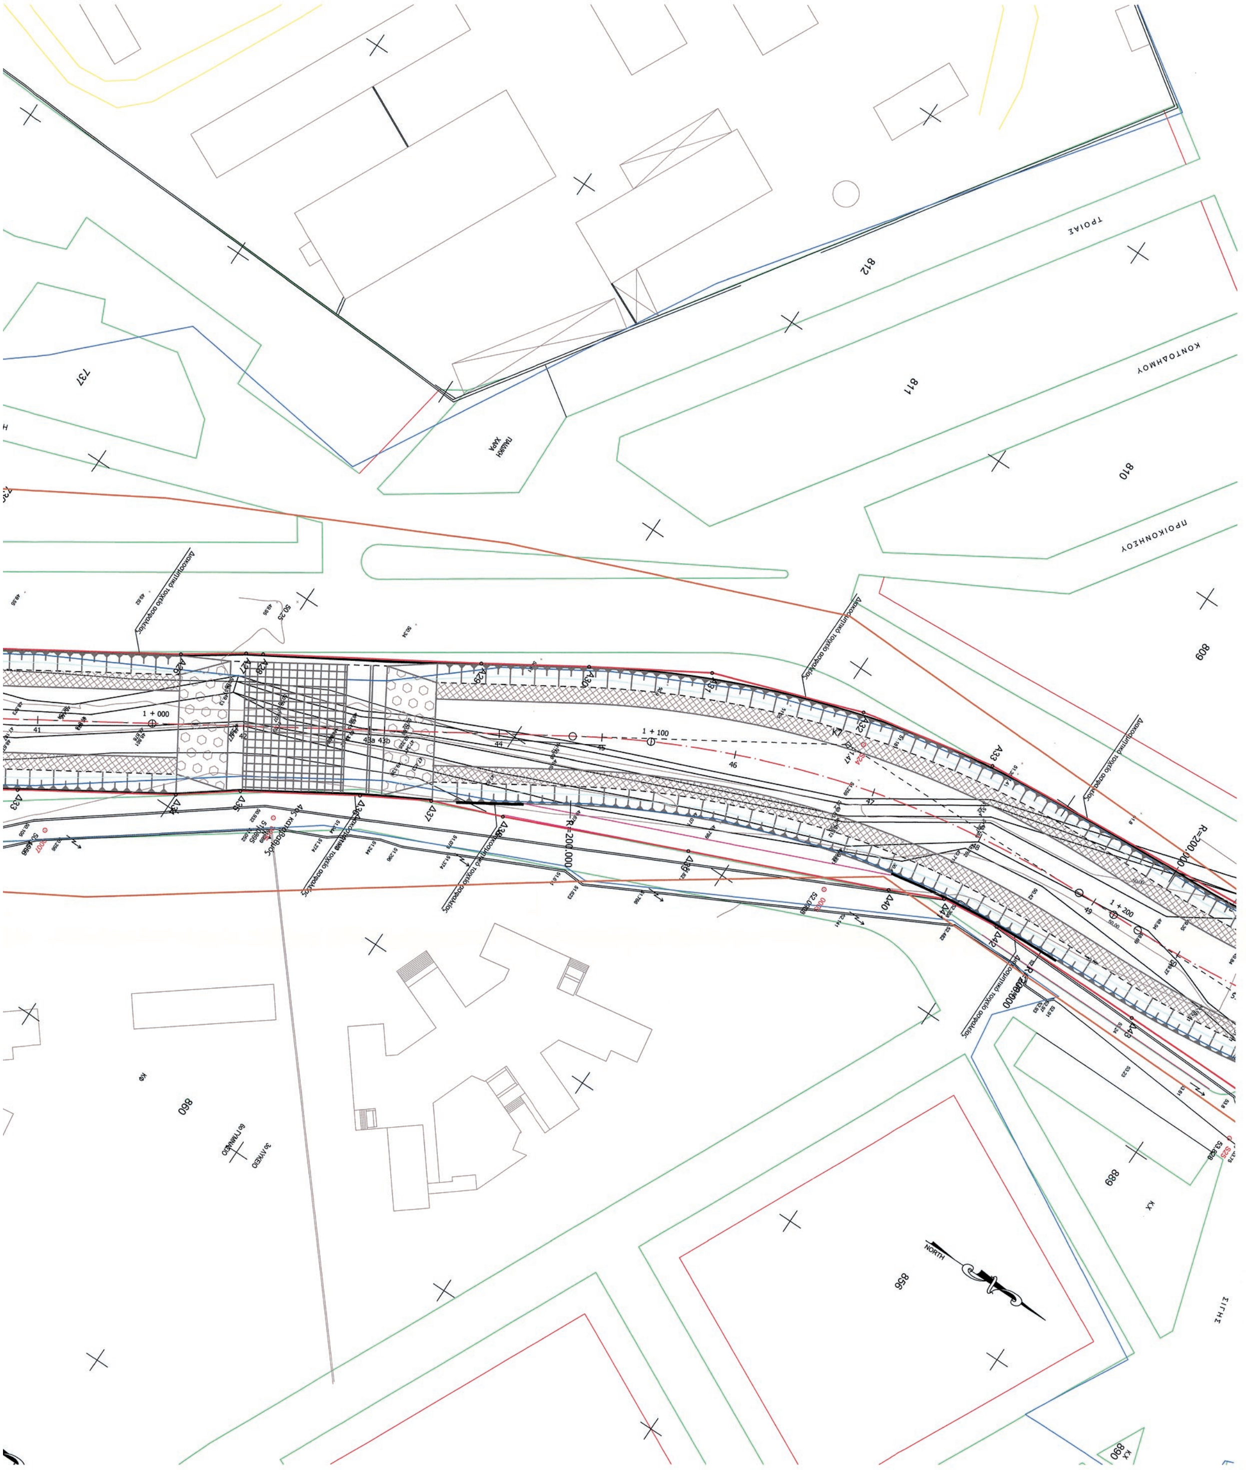
ΤΡΟΙΑΣ
ΚΟΝΤΟΔΗΜΟΥ
ΠΡΟΚΟΝΗΣΟΥ
812
811
810
809
737
860
869
856
NORTH
1 + 000
1 + 100
1 + 200

Καθορισμός οριογραμμών τμήματος ρέματος Αγίων Αναργύρων Δ.Σερρών, Π.Ε.Σερρών με την με αρ.πρωτ. 580/15/5-5-2017 Απόφαση καθορισμού οριογραμμών τμήματος ρέματος της ΔΙ.ΠΕ.ΧΩ.Σ. Κ.Μ. της Α.Δ.Μ.Θ. σύμφωνα με τις διατάξεις του άρθρ.3 του Ν.4258/14.

Η εισηγήτρια
Σ.Σπυρίδου
Αγρ.Τοπογρ.Μηχ.

Ο αναπλ.Προϊστάμενος της ΔΙ.ΠΕ.ΧΩ.Σ.Κ.Μ.

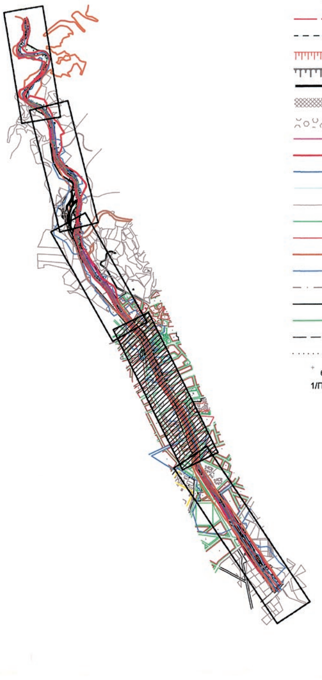

ΥΠΟΜΝΗΜΑ

- βαθιά γραμμή (άξονας) ρέματος
- πόδι πρανούς
- στέψη πρανούς (χωμάτινη διατομή)
- στέψη πρανούς (σαραζανέτ ή reno)
- τοίχος αντιστήριξης
- θεμελίωση κατασκευής
- λιθορριπή προστασίας
- προτεινόμενα αναχώματα
- προτεινόμενη γραμμή οριοθέτησης
- γραμμή πλημμύρας 50 ετών
- γραμμή πλημμύρας 5 ετών
- ισοϋψής ανά 2,0 μ
- ρυμοτομική γραμμή
- οικοδομική γραμμή
- ιστορική κοίτη
- γραμμή πλημμύρας φυσικής κοίτης
- όρια πόλης Σερρών
- πόδι - φρύδι φυσικής κοίτης
- πυθμένας υφιστάμενης φυσικής κοίτης
- περίφραξη
- μονοπάτι
- 69.058 σημείο στάσης
- 1/Π χαρακτηρισμός κτίσματος

ΣΥΝΤΕΤΑΓΜΕΝΕΣ ΚΟΡΥΦΩΝ ΟΡΙΟΘΕΤΗΣΗΣ

α/α	X	Y
Δ1	463746.99	4547362.07
Δ2	463739.04	4547383
Δ3	463708.39	4547428.27
Δ4	463697.73	4547444.5
Δ5	463682.51	4547465.17
Δ6	463652.15	4547503.92
Δ7	463634.03	4547524.08
Δ8	463624.48	4547539.17
Δ9	463613.67	4547563.44
Δ10	463600.3	4547586.83
Δ11	463584.89	4547608.9
Δ12	463567.62	4547631.19
Δ13	463556.18	4547648.28
Δ14	463543.29	4547667.55
Δ15	463531.42	4547684.81
Δ16	463503.07	4547734.01
Δ17	463475.9	4547748.9
Δ18	463461.75	4547768.96
Δ19	463460.05	4547784.15
Δ20	463439.27	4547818.59
Δ21	463425.3	4547821.88
Δ22	463403.64	4547860.25
Δ23	463395.18	4547881.44
Δ24	463363.24	4547932.51
Δ25	463335.66	4547974.58
Δ26	463317.45	4547997.04
Δ27	463308.04	4548011.93
Δ28	463299.8	4548023.36
Δ29	463284.4	4548042.42
Δ30	463253.56	4548073.06
Δ31	463234.05	4548094.32
Δ32	463224.14	4548107.38
Δ33	463213.95	4548123.02
Δ34	463197.17	4548149.97
Δ35	463189.48	4548160.29
Δ36	463176.9	4548180.76
Δ37	463169.86	4548193.23
Δ38	463164.55	4548206.94
Δ39	463149.67	4548241.73
Δ40	463133.92	4548279.44
Δ41	463129.17	4548289.81
Δ42	463127.95	4548301.71
Δ43	463128.17	4548334.29
Δ44	463128.28	4548359.63
Δ45	463129.75	4548381
Δ46	463128.3	4548390.21
Δ47	463098.54	4548469.87
Δ48	463070.4	4548545.58
Δ49	463067.48	4548553.4
Δ50	462979.73	4548708.98
Δ51	462893.26	4548862.61
Δ52	462874.71	4548885.75
Δ53	462862.04	4548919.62
Δ54	462851.71	4548938.2
Δ55	462807.5	4549043.36
Δ56	462799.83	4549051.03
Δ57	462776.94	4549108.3
Δ58	462776.58	4549121.36

α/α	X	Y
Δ59	462769.61	4549144.73
Δ60	462766.79	4549153.59
Δ61	462757.43	4549176.54
Δ62	462706.3	4549253.28
Δ63	462662.8	4549304.05
Δ64	462653.3	4549312.99
Δ65	462632.09	4549347.17
Δ66	462572.36	4549419.91
Δ67	462529.61	4549484.17
Δ68	462511.89	4549512.35
Δ69	462519.03	4549518.57
Δ70	462511.77	4549545.45
Δ71	462502.14	4549592.22
Δ72	462489.81	4549615.72
Δ73	462455.04	4549635.34
Δ74	462437.99	4549652.04
Δ75	462411.52	4549668.63
Δ76	462380.44	4549706.53
Δ77	462375.89	4549725.08
Δ78	462360.12	4549757.92
Δ79	462332.31	4549791.04
Δ80	462310.9	4549823.47
Δ81	462288.8	4549864.51
Δ82	462277.37	4549885.45
Δ83	462264.59	4549894.96
Δ84	462252.95	4549911.39
Δ85	462245.01	4549953.29
Δ86	462242.8	4549986.55
Δ87	462224.79	4550008.39
Δ88	462225.33	4550021.11
Δ89	462232.3	4550058.28
Δ90	462233.82	4550074.31
Δ91	462224.45	4550091.07
Δ92	462221.25	4550127.77
Δ93	462221.92	4550155.31
Δ94	462224.14	4550178.77
Δ95	462237.65	4550190.19
Δ96	462246.05	4550234.74
Δ97	462243.85	4550245.33
Δ98	462242.44	4550270.67
Δ99	462239.24	4550282.6
Δ100	462279.92	4550363.11
Δ101	462278.13	4550383.98
Δ102	462250.39	4550420.46
Δ103	462209.65	4550466.21
Δ104	462195.06	4550476.96
Δ105	462178.26	4550486.89
Δ106	462158.96	4550498.76
Δ107	462121.06	4550515.63
Δ108	462110.86	4550529.21
Δ109	462089.74	4550555.15
Δ110	462081.92	4550570.04
Δ111	462074.74	4550583.73
Δ112	462069.38	4550599.38
Δ113	462082.29	4550625.19
Δ114	462090.06	4550642.29
Δ115	462094.84	4550661.16
Δ116	462086.73	4550753.62


α/α	X	Y
Δ117	462113.2	4550768.8
Δ118	462095.93	4550793.02
Δ119	462061.75	4550849.49
Δ120	462038.95	4550868.62
Δ121	462025.55	4550886.23
Δ122	462018	4550909.05
Δ123	462006.97	4550933.14
Δ124	461995.38	4550952.65
Δ125	461980.87	4550969.33
Δ126	461978.35	4550993.61
Δ127	461967.83	4551004.53
Δ128	461962.54	4551018.29
Δ129	461851.79	4551048.53
Δ130	461835.91	4551032.51

ΣΥΝΤΕΤΑΓΜΕΝΕΣ ΚΟΡΥΦΩΝ ΟΡΙΟΘΕΤΗΣΗΣ

α/α	X	Y
A1	463707.81	4547320.57
A2	463686.25	4547342.01
A3	463672.87	4547359.17
A4	463661.81	4547373.39
A5	463638.9	4547403.39
A6	463611.68	4547440.58
A7	463594.26	4547455
A8	463585.82	4547464.4
A9	463547.38	4547518.26
A10	463497.97	4547588.45
A11	463469.73	4547638.27
A12	463435.15	4547694.78
A13	463427.03	4547718.08
A14	463415.57	4547738.06
A15	463400.03	4547761.85
A16	463356.47	4547832.84
A17	463339.54	4547876.61
A18	463319.85	4547908.96
A19	463293.73	4547956.08
A20	463256.43	4548012.54
A21	463232.19	4548043.13
A22	463227.26	4548053.35
A23	463215.9	4548072.05
A24	463205.31	4548085.15
A25	463196.71	4548097.36
A26	463173.19	4548135.14
A27	463165.82	4548145.89
A28	463164.07	4548148.82
A29	463141.38	4548186.21
A30	463129.92	4548204.6
A31	463117.28	4548225.79
A32	463107.09	4548255.41
A33	463101.55	4548283.03
A34	463096.57	4548350.71
A35	463091.81	4548368.7
A36	463084.21	4548386.95
A37	463067.76	4548428.58
A38	463040.95	4548497.34
A39	463037	4548529.3
A40	463027.38	4548551.68
A41	463011.84	4548583.02
A42	462993.21	4548619.53
A43	462961.96	4548680.8
A44	462946.31	4548709.74
A45	462940.28	4548706.39
A46	462903.03	4548779.16
A47	462890.83	4548798.17
A48	462882.72	4548810.5
A49	462867.21	4548835.57
A50	462860.53	4548847.83
A51	462847.15	4548860.08
A52	462835.53	4548885.71
A53	462826.83	4548901.78
A54	462816.95	4548922.93
A55	462812.82	4548936.95
A56	462803.31	4548957.86
A57	462787.85	4548995.89
A58	462770.89	4549041.88

α/α	X	Y
A59	462756.84	4549082.6
A60	462745.05	4549106.08
A61	462723	4549157.36
A62	462715.1	4549175.26
A63	462705.18	4549197.85
A64	462697.5	4549214.16
A65	462681.61	4549231.86
A66	462660.96	4549257.23
A67	462647.38	4549273.14
A68	462630.4	4549293.59
A69	462618.23	4549308.71
A70	462605.78	4549324.57
A71	462593.7	4549339.98
A72	462575.59	4549363.07
A73	462561.59	4549379.18
A74	462547.32	4549397.26
A75	462533.97	4549415.51
A76	462523.9	4549426.7
A77	462461.74	4549532.65
A78	462439.54	4549573.78
A79	462387.88	4549630.55
A80	462354.1	4549661.15
A81	462334.87	4549682.23
A82	462287.71	4549757.93
A83	462272.61	4549784.57
A84	462243.82	4549835.52
A85	462228.02	4549889.05
A86	462225.72	4549897.01
A87	462222.36	4549906.27
A88	462218.84	4549916.42
A89	462215.89	4549925.44
A90	462212.22	4549941.63
A91	462193.84	4549979.97
A92	462195.65	4550009.86
A93	462198.34	4550035.59
A94	462202.44	4550047.01
A95	462209.99	4550096.39
A96	462209.67	4550107.32
A97	462207.96	4550124.6
A98	462210.16	4550135.47
A99	462210.59	4550185.04
A100	462209.06	4550193.96
A101	462214.95	4550197.95
A102	462222.15	4550234.11
A103	462223.46	4550243.78
A104	462223.77	4550253.72
A105	462223.02	4550263.62
A106	462221.22	4550273.4
A107	462215.42	4550273.63
A108	462205.48	4550295.94
A109	462200.77	4550334
A110	462197.68	4550343.35
A111	462193.35	4550388.43
A112	462184.78	4550403.85
A113	462176.68	4550416.44
A114	462165.38	4550427.52
A115	462134.46	4550450.53
A116	462124.51	4550460.09

α/α	X	Y
A117	462115.73	4550470.71
A118	462094.62	4550494.29
A119	462064.66	4550533.76
A120	462048.74	4550553.15
A121	462039.58	4550571.36
A122	462031.52	4550595.63
A123	462028.13	4550654.73
A124	462024.43	4550678.52
A125	462009.6	4550702.29
A126	462003.56	4550786.28
A127	461993.35	4550818.27
A128	461997.47	4550852.08
A129	461974.11	4550887.91
A130	461958.46	4550912.25
A131	461938.85	4550938.97
A132	461878.89	4550965.82
A133	461842.91	4550985.53
A134	461825.84	4550998.77

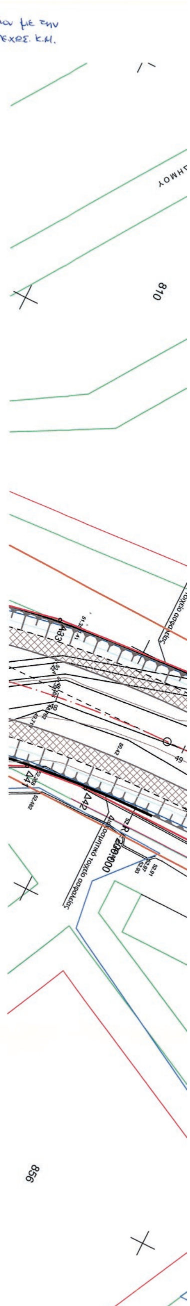

ΕΛΛΗΝΙΚΗ ΔΗΜΟΚΡΑΤΙΑ
ΔΗΜΟΣ ΣΕΡΡΩΝ

Καθορισμός Οριογραμμής Ρέμματος
Καθορίζεται η οριογραμμή του ρεματος ....
....
και σημειώνεται με .... χρώμα
...../...../.......
Ο Συντάξας την Οριογραμμή

ΑΝΤΙΠΛΗΜΜΥΡΙΚΑ ΕΡΓΑ ΣΤΟ ΧΕΙΜΑΡΡΟ
ΑΓΙΩΝ ΑΝΑΡΓΥΡΩΝ
ΟΡΙΣΤΙΚΗ ΜΕΛΕΤΗ ΟΡΙΟΘΕΤΗΣΗΣ

αριθμός σχεδίου: Ο.1.2
ΚΛΙΜΑΚΑ 1 : 500

ΘΕΜΑ
ΟΡΙΖΟΝΤΙΟΓΡΑΦΙΑ
ΧΕΙΜΑΡΡΟΥ ΑΓ.ΑΝΑΡΓΥΡΩΝ
(από Χ.Θ. 1+200 έως Χ.Θ. 2+300)

ΑΝΑΔΟΧΟΙ
ΗΡΑΚΛΗΣ ΒΑΛΙΟΥΛΗΣ & ΣΥΝΕΡΓΑΤΕΣ ΕΕ
ΠΑΝΑΓΙΩΤΗΣ ΚΟΥΚΝΑΚΟΣ
ΑΛΕΞΙΑ-ΚΥΡΙΑΚΗ ΓΙΑΝΝΑΚΟΠΟΥΛΟΥ
ΣΕΡΡΕΣ ΜΑΙΟΣ 2014

ΣΥΝΤΑΞΗ
ΗΡΑΚΛΗΣ ΒΑΛΙΟΥΛΗΣ
ΠΟΛΙΤΙΚΟΣ ΜΗΧΑΝΙΚΟΣ

ΕΛΕΓΧΘΗΚΕ
Σέρρες 5-3-2015
Για τον έλεγχο των τοπογραφικών στοιχείων
ΑΝΘΙΜΟΣ ΔΙΑΜΑΝΤΙΔΗΣ
ΤΟΠΟΓΡΑΦΟΣ ΜΗΧ/ΚΟΣ Τ.Ε. με Δ'β.


Θεσ/νίκη 6-7-2015
Θεωρήθηκε
Η Αν. Προϊσταμένη
ΔΕΣΠΟΙΝΑ ΑΝΤΑΒΑΛΙΔΟΥ
Πολ. Μηχανικός Β'β.
ΑΛΕΞΑΝΔΡΟΣ ΜΗΛΙΟΣ
Πολ. Μηχανικός με Α'β.


ΘΕΩΡΗΘΗΚΕ
Ο Δ/ΝΤΗΣ Τ.Υ.Δ. ΣΕΡΡΩΝ
Πάλλας Χρήστος
Η-Μ Μηχ/κος με Β΄ βαθμό


ΕΓΚΡΙΘΗΚΕ
Η ΠΡΟΙΣΤΑΜΕΝΗ ΤΟΥ ΤΜΗΜΑΤΟΣ ΟΙΚΟΔΟΜΙΚΩΝ ΕΡΓΩΝ, ΕΡΓΩΝ ΟΔΟΠΟΙΙΑΣ, ΥΔΡΑΥΛΙΚΩΝ ΕΡΓΩΝ & ΥΠΗΡΕΣΙΩΝ
Μαρινάκη Αικατερίνη
Πολ. Μηχ. με Γ΄βαθμό


Ο ΕΠΙΒΛΕΠΩΝ
Βελιγρατλής Μιχάλης
Πολ. Μηχ/κος με Δ΄ βαθμό


ΕΘΝΙΚΟ ΤΥΠΟΓΡΑΦΕΙΟ
Για τεχνικούς λόγους στο σχεδιάγραμμα, από το ηλεκτρονικό αρχείο, έγινε σμίκρυνση κατά ποσοστό 35%

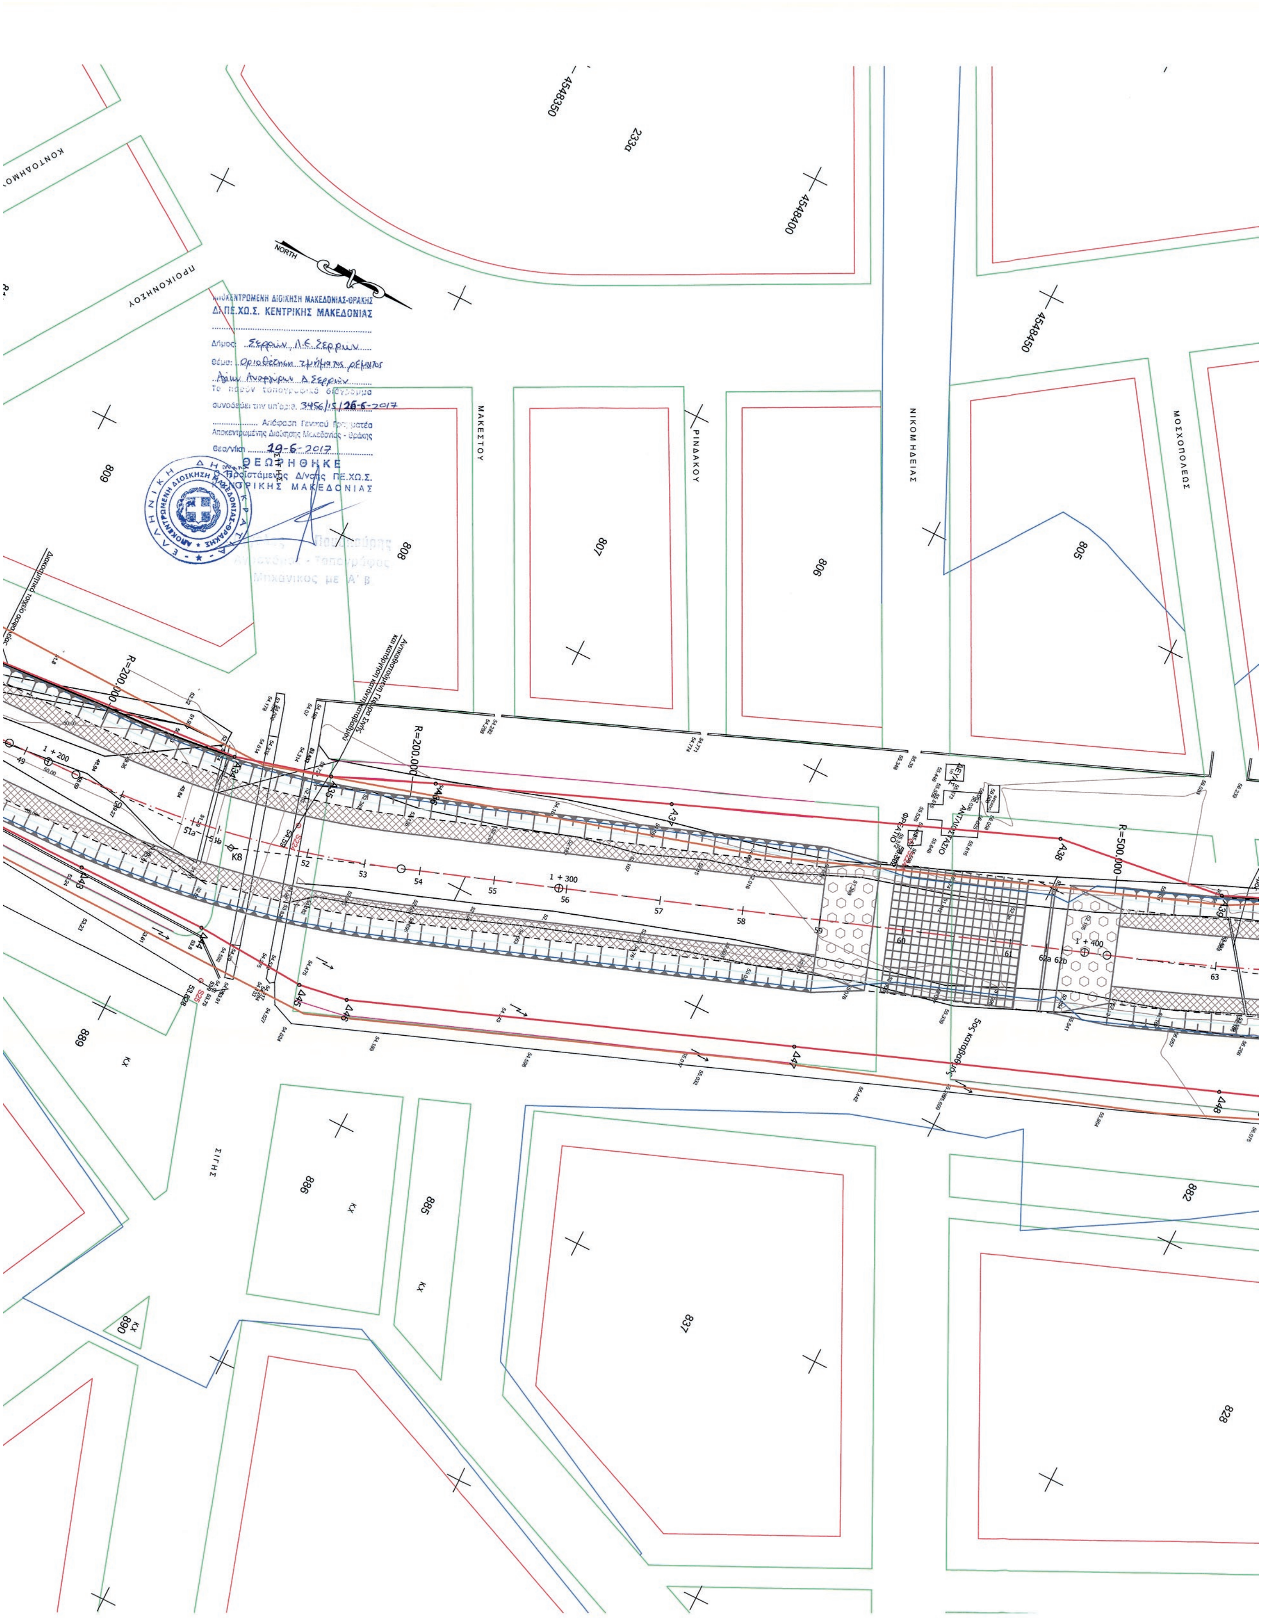
ΑΠΟΚΕΝΤΡΩΜΕΝΗ ΔΙΟΙΚΗΣΗ ΜΑΚΕΔΟΝΙΑΣ-ΘΡΑΚΗΣ
Δ/ΠΕ.ΧΩ.Σ. ΚΕΝΤΡΙΚΗΣ ΜΑΚΕΔΟΝΙΑΣ
ΘΕΩΡΗΘΗΚΕ
ΜΑΚΕΣΤΟΥ
ΡΙΝΔΑΚΟΥ
ΝΙΚΟΜΗΔΕΙΑΣ
ΜΟΣΧΟΠΟΛΕΩΣ
ΠΡΟΙΚΟΝΗΣΟΥ
ΚΟΝΤΟΔΗΜΟΥ
ΣΙΓΗΣ
R=200.000
R=500.000
1 + 200
1 + 300
1 + 400
807
806
805
808
809
223α
889
886
885
890
837
828
882
NORTH

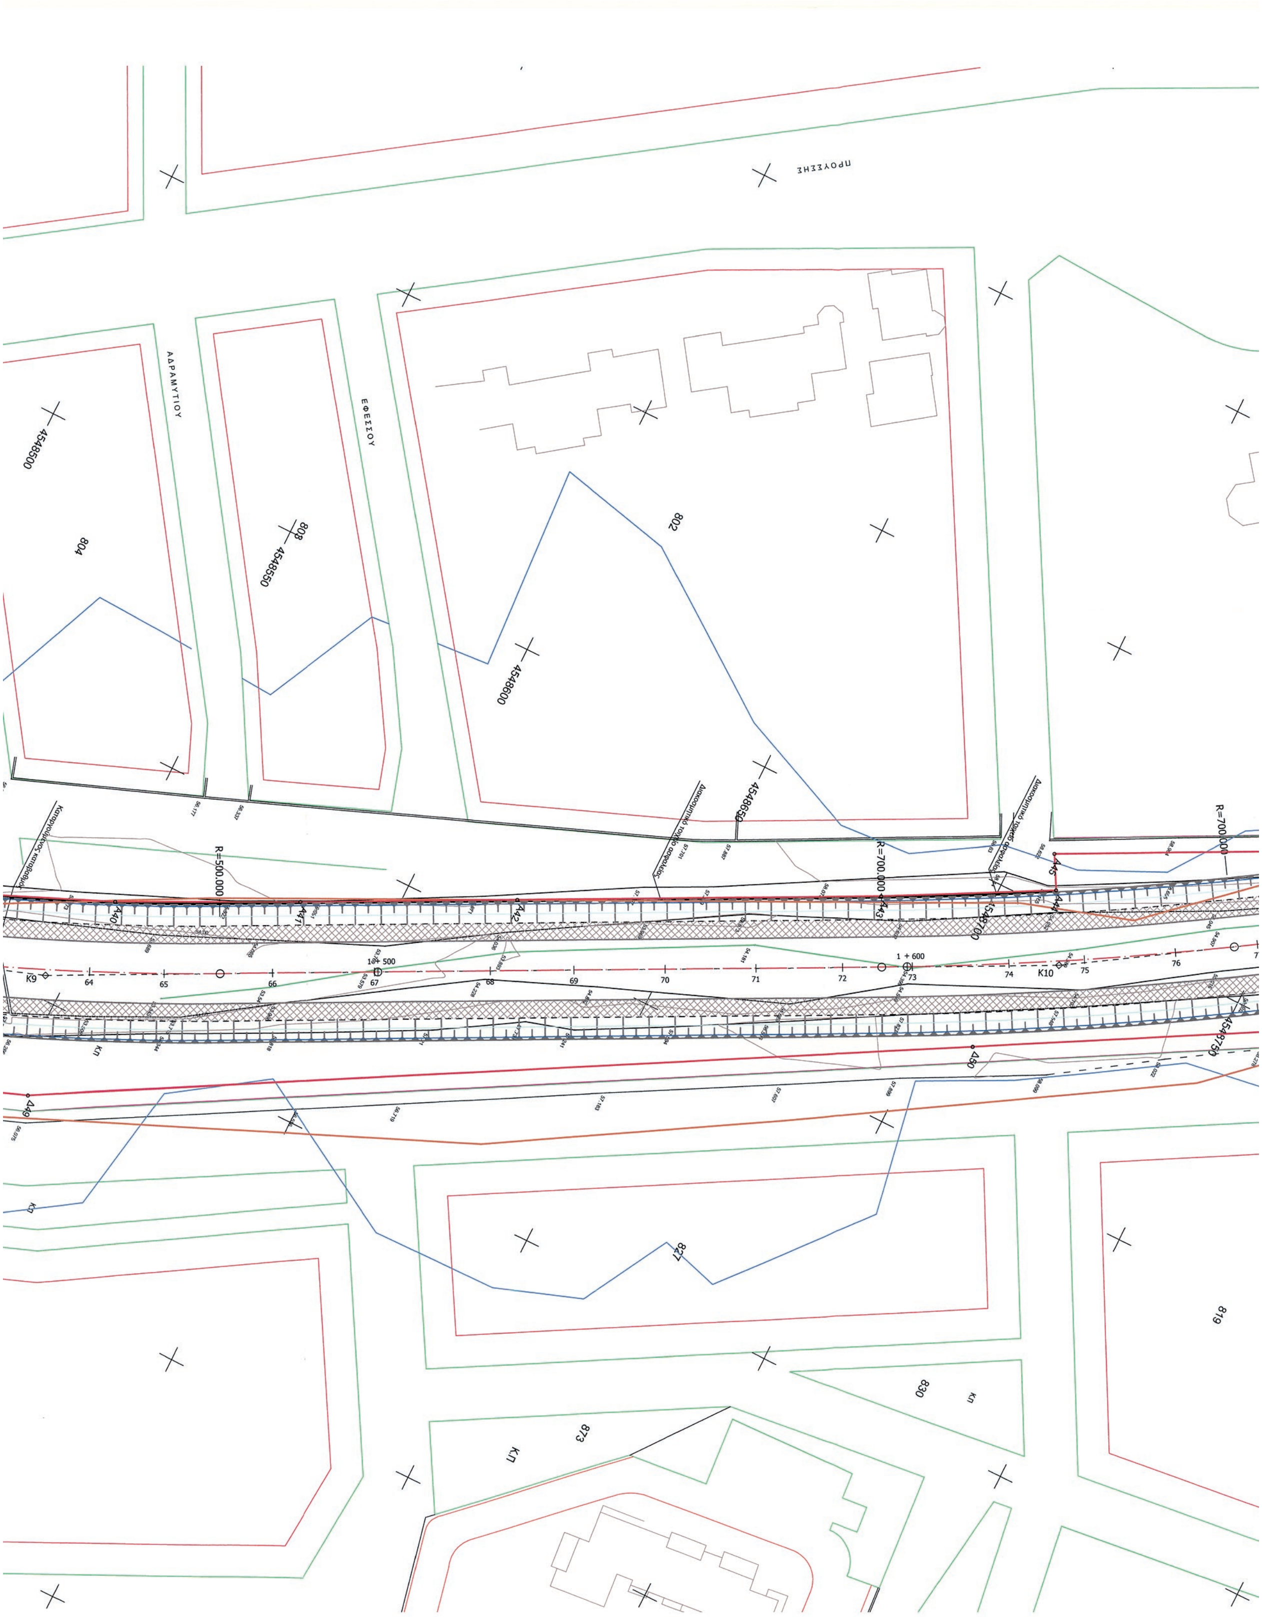

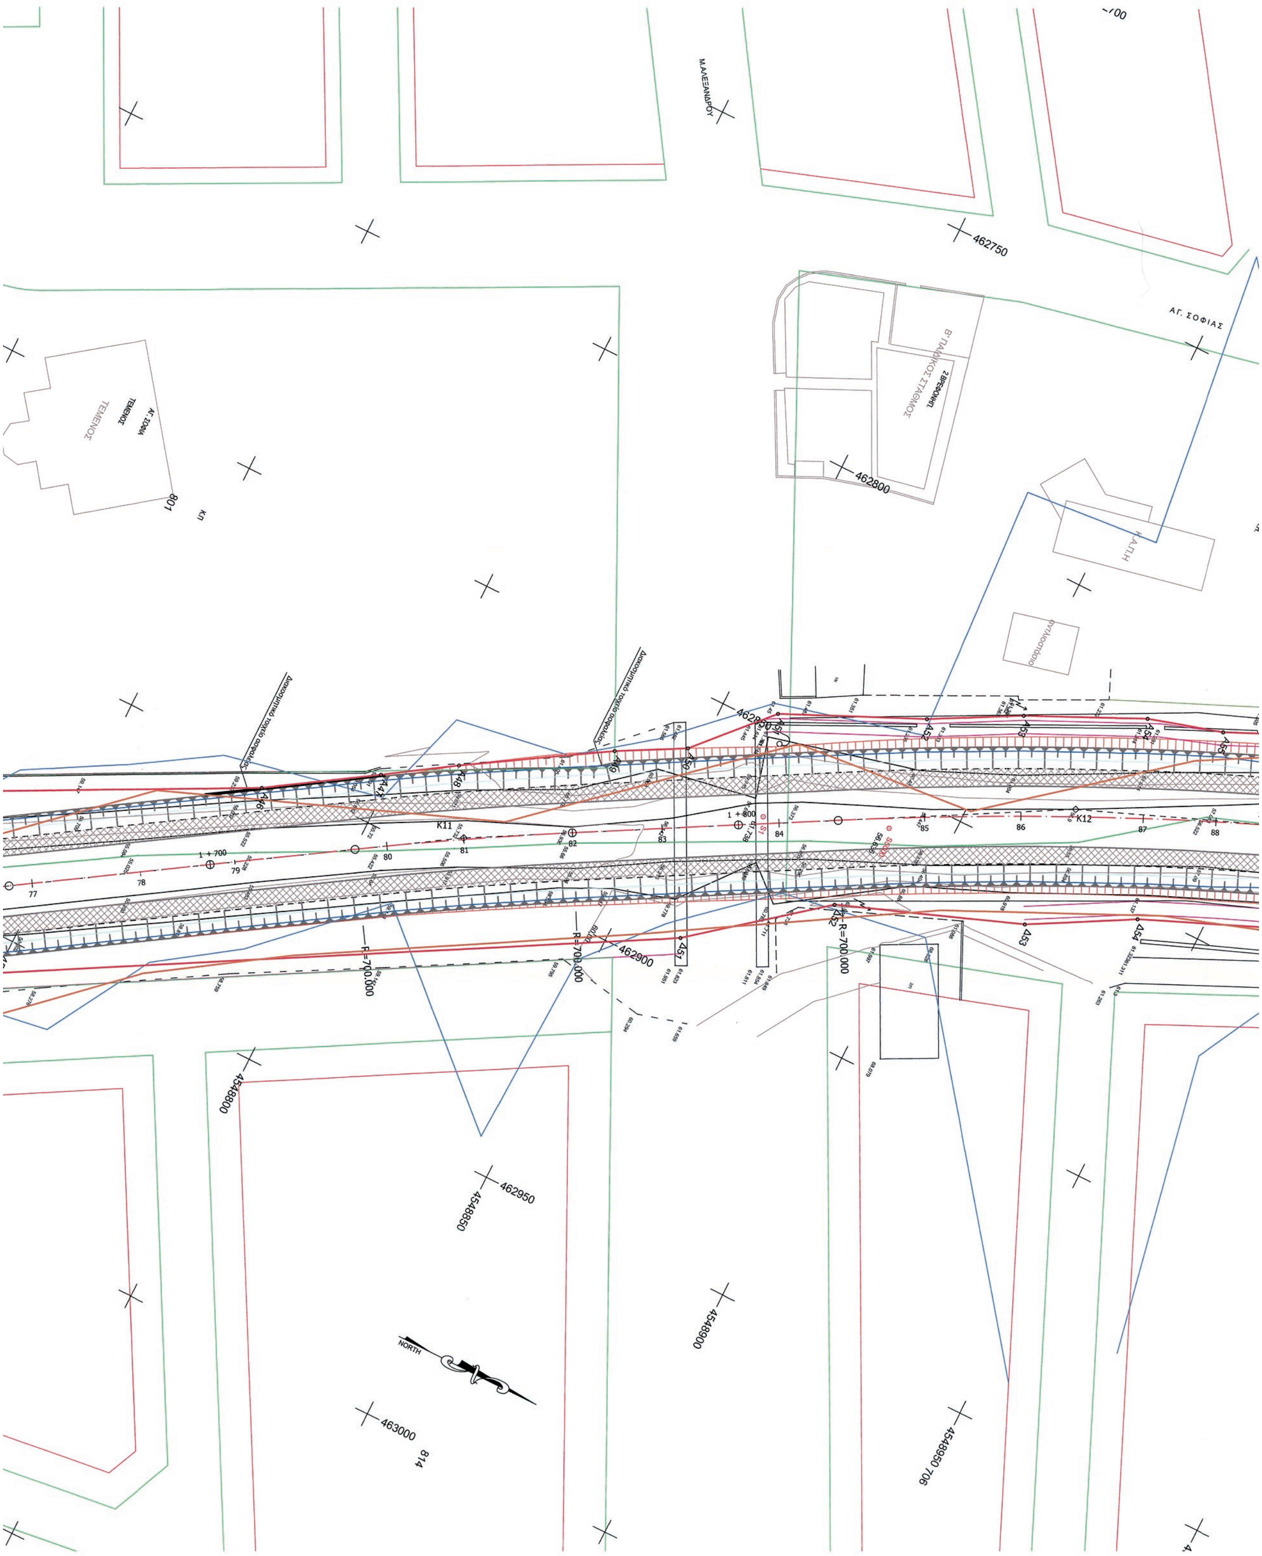

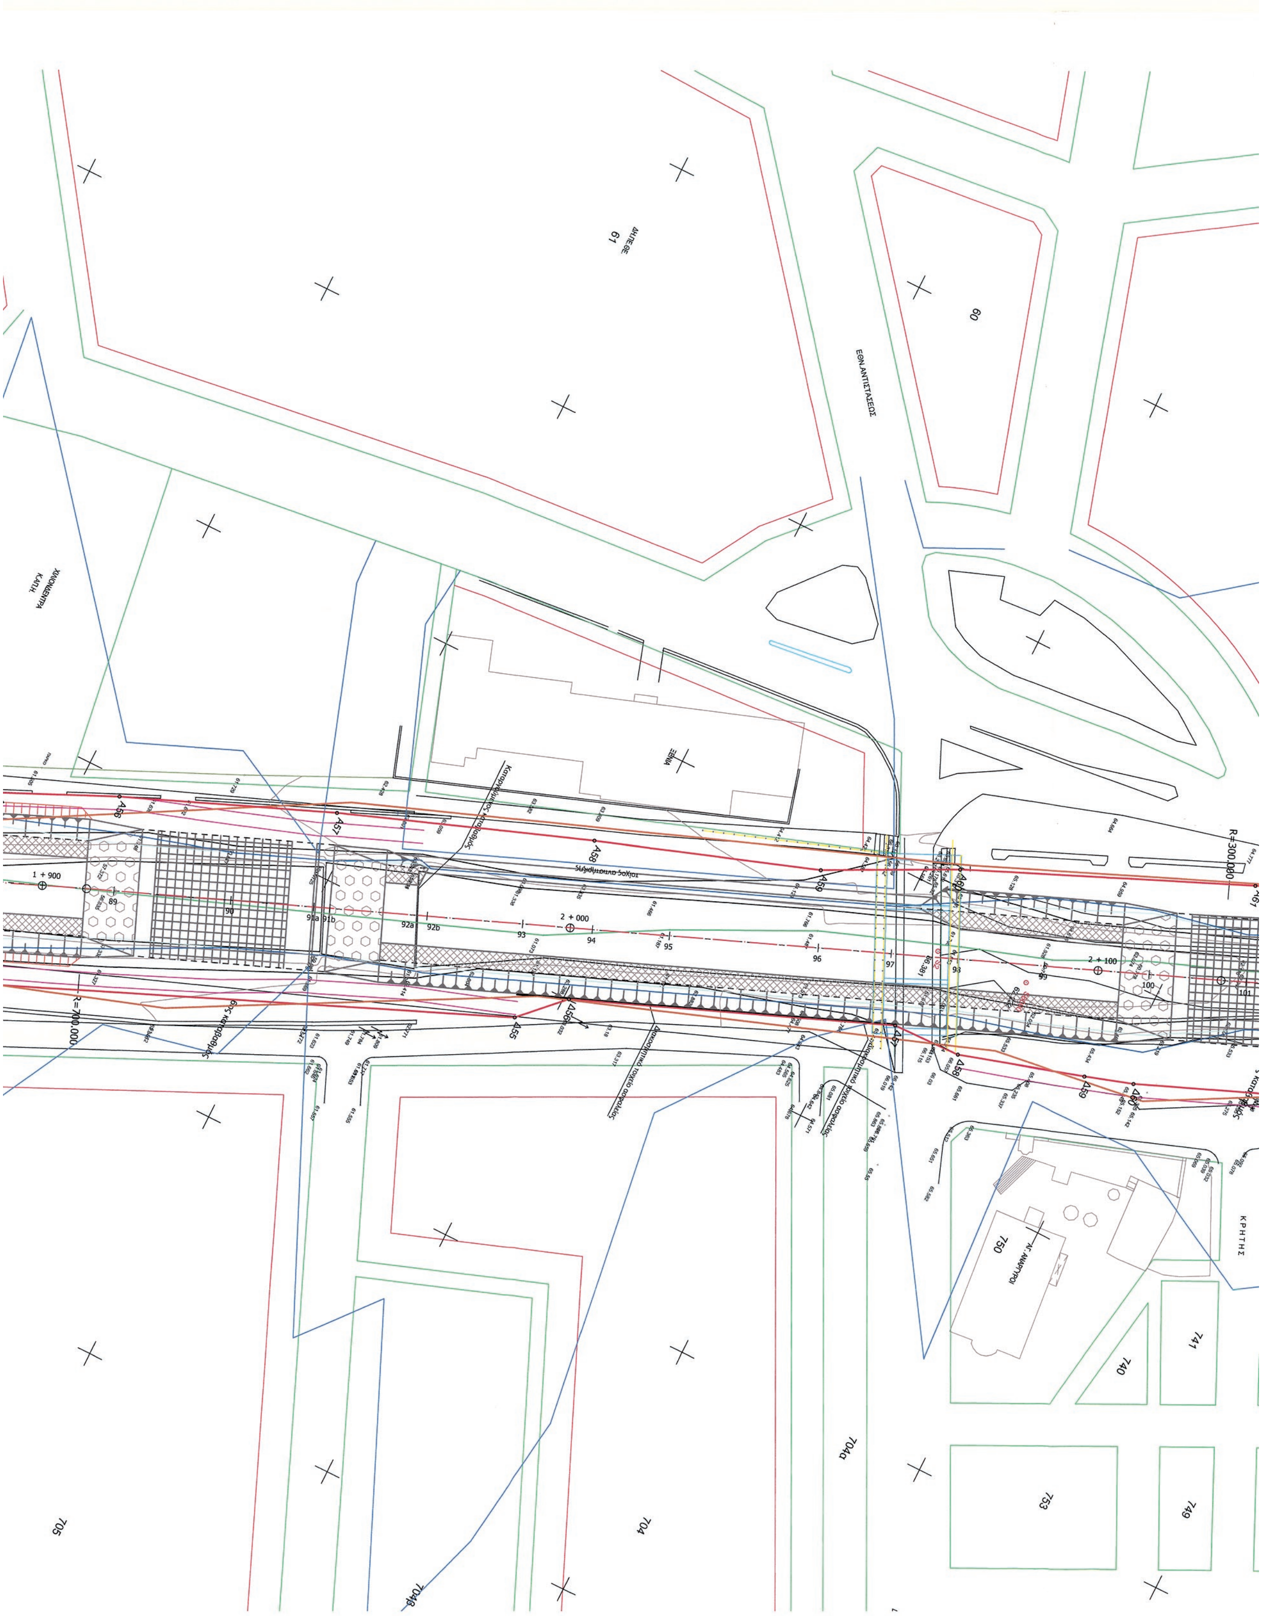


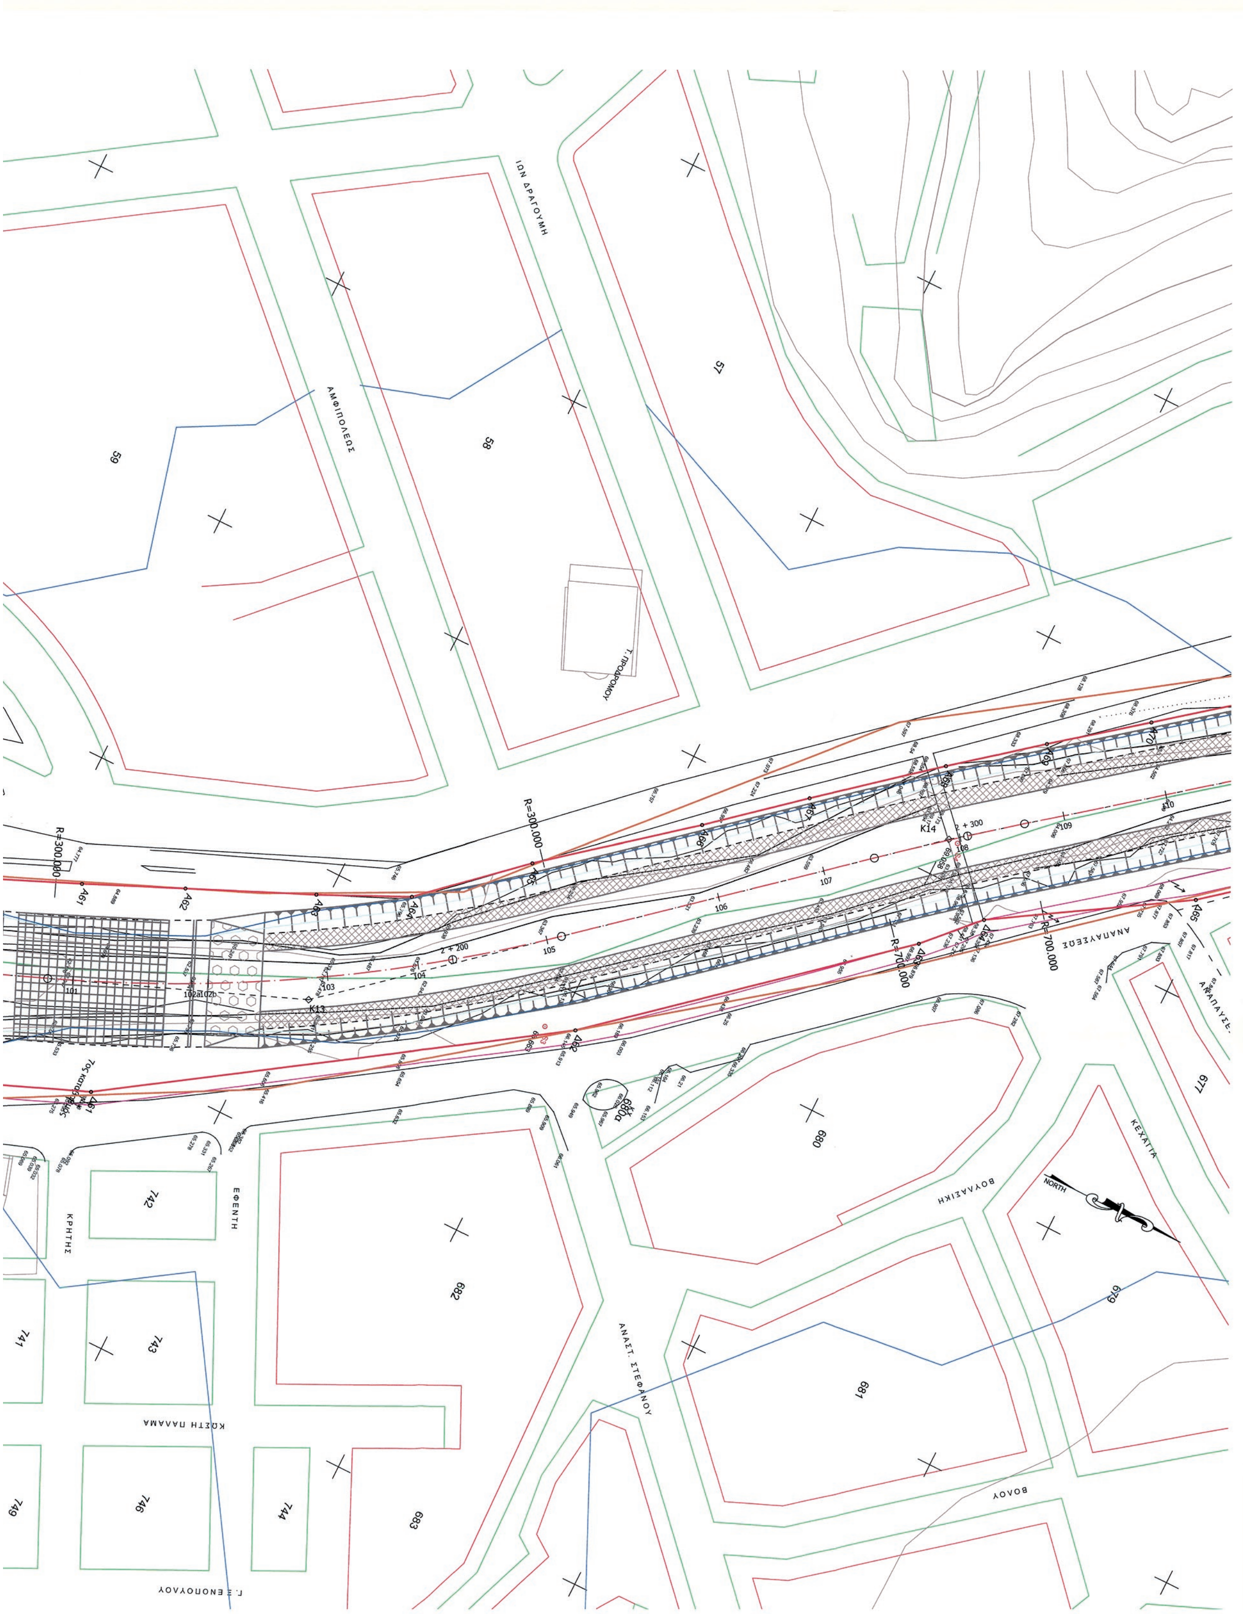
ΙΩΝ ΔΡΑΓΟΥΜΗ
ΑΜΦΙΠΟΛΕΩΣ
57
58
59
R=300.000
R=700.000
ΑΝΑΠΑΥΣΕΩΣ
ΕΦΕΝΤΗ
ΚΡΗΤΗΣ
ΚΩΣΤΗ ΠΑΛΑΜΑ
Γ. ΞΕΝΟΠΟΥΛΟΥ
ΑΝΑΣΤ. ΣΤΕΦΑΝΟΥ
ΒΟΛΟΥ
ΚΕΧΑΓΙΑ
NORTH
660
677
679
681
682
683
741
742
743
744
746
749

Καθορισμός οριογραμμών τμήματος ρέματος Αγίων Αναργύρων Δ. Σερρών, Π.Ε. Σερρών με την με αρ. πρωτ. 580/15/5-5-2017 Απόφαση καθορισμού οριογραμμών τμήματος ρέματος της ΔΙ.ΠΕ.ΧΩ.Σ.Κ.Μ. της Α.Δ.Μ.Θ. σύμφωνα με τις διατάξεις του άρθρ.3 του Ν.4258/14.

Η εισηγήτρια — Σ. Σπυρίδου, Αρ. Τοπογρ. Μηχ.

Ο αναπλ. Προϊστάμενος της ΔΙ.ΠΕ.ΧΩ.Σ.Κ.Μ.

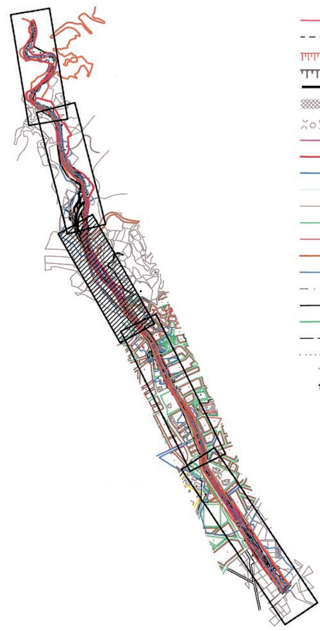

ΥΠΟΜΝΗΜΑ

- βαθιά γραμμή (άξονας) ρέματος
- πόδι πρανούς
- στέψη πρανούς (χωμάτινη διατομή)
- στέψη πρανούς (σαραζανέτ ή reno)
- τοίχος αντιστήριξης
- θεμελίωση κατασκευής
- λιθορριπή προστασίας
- προτεινόμενα αναχώματα
- προτεινόμενη γραμμή οριοθέτησης
- γραμμή πλημμύρας 50 ετών
- γραμμή πλημμύρας 5 ετών
- ισοϋψής ανά 2,0 μ
- ρυμοτομική γραμμή
- οικοδομική γραμμή
- ιστορική κοίτη
- γραμμή πλημμύρας φυσικής κοίτης
- όρια πόλης Σερρών
- πόδι - φρύδι φυσικής κοίτης
- πυθμένας υφιστάμενης φυσικής κοίτης
- περίφραξη
- μονοπάτι
- 69.058 σημείο στάσης
- 1/Π χαρακτηρισμός κτίσματος

ΣΥΝΤΕΤΑΓΜΕΝΕΣ ΚΟΡΥΦΩΝ ΟΡΙΟΘΕΤΗΣΗΣ

α/α	X	Y
Δ1	463746.99	4547362.07
Δ2	463739.04	4547383
Δ3	463708.39	4547428.27
Δ4	463697.73	4547444.5
Δ5	463682.51	4547465.17
Δ6	463652.15	4547503.92
Δ7	463634.03	4547524.08
Δ8	463624.48	4547539.17
Δ9	463613.67	4547563.44
Δ10	463600.3	4547586.83
Δ11	463584.89	4547608.9
Δ12	463567.62	4547631.19
Δ13	463556.18	4547648.28
Δ14	463543.29	4547667.55
Δ15	463531.42	4547684.81
Δ16	463503.07	4547734.01
Δ17	463475.9	4547748.9
Δ18	463461.75	4547768.96
Δ19	463460.05	4547784.15
Δ20	463439.27	4547818.59
Δ21	463425.3	4547821.88
Δ22	463403.64	4547860.25
Δ23	463395.18	4547881.44
Δ24	463363.24	4547932.51
Δ25	463335.66	4547974.58
Δ26	463317.45	4547997.04
Δ27	463308.04	4548011.93
Δ28	463299.8	4548023.36
Δ29	463284.4	4548042.42
Δ30	463253.56	4548073.06
Δ31	463234.05	4548094.32
Δ32	463224.14	4548107.38
Δ33	463213.95	4548123.02
Δ34	463197.17	4548149.97
Δ35	463189.48	4548160.29
Δ36	463176.9	4548180.76
Δ37	463169.86	4548193.23
Δ38	463164.55	4548206.94
Δ39	463149.67	4548241.73
Δ40	463133.92	4548279.44
Δ41	463129.17	4548289.81
Δ42	463127.95	4548301.71
Δ43	463128.17	4548334.29
Δ44	463128.28	4548359.63
Δ45	463129.75	4548381
Δ46	463128.3	4548390.21
Δ47	463098.54	4548469.87
Δ48	463070.4	4548545.58
Δ49	463067.48	4548553.4
Δ50	462979.73	4548708.98
Δ51	462893.26	4548862.61
Δ52	462874.71	4548885.75
Δ53	462862.04	4548919.62
Δ54	462851.71	4548938.2
Δ55	462807.5	4549043.36
Δ56	462799.83	4549051.03
Δ57	462776.94	4549108.3
Δ58	462776.58	4549121.36

α/α	X	Y
Δ59	462769.61	4549144.73
Δ60	462766.79	4549153.59
Δ61	462757.43	4549176.54
Δ62	462706.3	4549253.28
Δ63	462662.8	4549304.05
Δ64	462653.3	4549312.99
Δ65	462632.09	4549347.17
Δ66	462572.36	4549419.91
Δ67	462529.61	4549484.17
Δ68	462511.89	4549512.35
Δ69	462519.03	4549518.57
Δ70	462511.77	4549545.45
Δ71	462502.14	4549592.22
Δ72	462489.81	4549615.72
Δ73	462455.04	4549635.34
Δ74	462437.99	4549652.04
Δ75	462411.52	4549668.63
Δ76	462380.44	4549706.53
Δ77	462375.89	4549725.08
Δ78	462360.12	4549757.92
Δ79	462332.31	4549791.04
Δ80	462310.9	4549823.47
Δ81	462288.8	4549864.51
Δ82	462277.37	4549885.45
Δ83	462264.59	4549894.96
Δ84	462252.95	4549911.39
Δ85	462245.01	4549953.29
Δ86	462242.8	4549986.55
Δ87	462224.79	4550008.39
Δ88	462225.33	4550021.11
Δ89	462232.3	4550058.28
Δ90	462233.82	4550074.31
Δ91	462224.45	4550091.07
Δ92	462221.25	4550127.77
Δ93	462221.92	4550155.31
Δ94	462224.14	4550178.77
Δ95	462237.65	4550190.19
Δ96	462246.05	4550234.74
Δ97	462243.85	4550245.33
Δ98	462242.44	4550270.67
Δ99	462239.24	4550282.6
Δ100	462279.92	4550363.11
Δ101	462278.13	4550383.98
Δ102	462250.39	4550420.46
Δ103	462209.65	4550466.21
Δ104	462195.06	4550476.96
Δ105	462178.26	4550486.89
Δ106	462158.96	4550498.76
Δ107	462121.06	4550515.63
Δ108	462110.86	4550529.21
Δ109	462089.74	4550555.15
Δ110	462081.92	4550570.04
Δ111	462074.74	4550583.73
Δ112	462069.38	4550599.38
Δ113	462082.29	4550625.19
Δ114	462090.06	4550642.29
Δ115	462094.84	4550661.16
Δ116	462086.73	4550753.62


α/α	X	Y
Δ117	462113.2	4550768.8
Δ118	462095.93	4550793.02
Δ119	462061.75	4550849.49
Δ120	462038.95	4550868.62
Δ121	462025.55	4550886.23
Δ122	462018	4550909.05
Δ123	462006.97	4550933.14
Δ124	461995.38	4550952.65
Δ125	461980.87	4550969.33
Δ126	461978.35	4550993.61
Δ127	461967.83	4551004.53
Δ128	461962.54	4551018.29
Δ129	461851.79	4551048.53
Δ130	461835.91	4551032.51

ΣΥΝΤΕΤΑΓΜΕΝΕΣ ΚΟΡΥΦΩΝ ΟΡΙΟΘΕΤΗΣΗΣ

α/α	X	Y
A1	463707.81	4547320.57
A2	463686.25	4547342.01
A3	463672.87	4547359.17
A4	463661.81	4547373.39
A5	463638.9	4547403.39
A6	463611.68	4547440.58
A7	463594.26	4547455
A8	463585.82	4547464.4
A9	463547.38	4547518.26
A10	463497.97	4547588.45
A11	463469.73	4547638.27
A12	463435.15	4547694.78
A13	463427.03	4547718.08
A14	463415.57	4547738.06
A15	463400.03	4547761.85
A16	463356.47	4547832.84
A17	463339.54	4547876.61
A18	463319.85	4547908.96
A19	463293.73	4547956.08
A20	463256.43	4548012.54
A21	463232.19	4548043.13
A22	463227.26	4548053.35
A23	463215.9	4548072.05
A24	463205.31	4548085.15
A25	463196.71	4548097.36
A26	463173.19	4548135.14
A27	463165.82	4548145.89
A28	463164.07	4548148.82
A29	463141.38	4548186.21
A30	463129.92	4548204.6
A31	463117.28	4548225.79
A32	463107.09	4548255.41
A33	463101.55	4548283.03
A34	463096.57	4548350.71
A35	463091.81	4548368.7
A36	463084.21	4548386.95
A37	463067.76	4548428.58
A38	463040.95	4548497.34
A39	463037	4548529.3
A40	463027.38	4548551.68
A41	463011.84	4548583.02
A42	462993.21	4548619.53
A43	462961.96	4548680.8
A44	462946.31	4548709.74
A45	462940.28	4548706.39
A46	462903.03	4548779.16
A47	462890.83	4548798.17
A48	462882.72	4548810.5
A49	462867.21	4548835.57
A50	462860.53	4548847.83
A51	462847.15	4548860.08
A52	462835.53	4548885.71
A53	462826.83	4548901.78
A54	462816.95	4548922.93
A55	462812.82	4548936.95
A56	462803.31	4548957.86
A57	462787.85	4548995.89
A58	462770.89	4549041.88

α/α	X	Y
A59	462756.84	4549082.6
A60	462745.05	4549106.08
A61	462723	4549157.36
A62	462715.1	4549175.26
A63	462705.18	4549197.85
A64	462697.5	4549214.16
A65	462681.61	4549231.86
A66	462660.96	4549257.23
A67	462647.38	4549273.14
A68	462630.4	4549293.59
A69	462618.23	4549308.71
A70	462605.78	4549324.57
A71	462593.7	4549339.98
A72	462575.59	4549363.07
A73	462561.59	4549379.18
A74	462547.32	4549397.26
A75	462533.97	4549415.51
A76	462523.9	4549426.7
A77	462461.74	4549532.65
A78	462439.54	4549573.78
A79	462387.88	4549630.55
A80	462354.1	4549661.15
A81	462334.87	4549682.23
A82	462287.71	4549757.93
A83	462272.61	4549784.57
A84	462243.82	4549835.52
A85	462228.02	4549889.05
A86	462225.72	4549897.01
A87	462222.36	4549906.27
A88	462218.84	4549916.42
A89	462215.89	4549925.44
A90	462212.22	4549941.63
A91	462193.84	4549979.97
A92	462195.65	4550009.86
A93	462198.34	4550035.59
A94	462202.44	4550047.01
A95	462209.99	4550096.39
A96	462209.67	4550107.32
A97	462207.96	4550124.6
A98	462210.16	4550135.47
A99	462210.59	4550185.04
A100	462209.06	4550193.96
A101	462214.95	4550197.95
A102	462222.15	4550234.11
A103	462223.46	4550243.78
A104	462223.77	4550253.72
A105	462223.02	4550263.62
A106	462221.22	4550273.4
A107	462215.42	4550273.63
A108	462205.48	4550295.94
A109	462200.77	4550334
A110	462197.68	4550343.35
A111	462193.35	4550388.43
A112	462184.78	4550403.85
A113	462176.68	4550416.44
A114	462165.38	4550427.52
A115	462134.46	4550450.53
A116	462124.51	4550460.09

α/α	X	Y
A117	462115.73	4550470.71
A118	462094.62	4550494.29
A119	462064.66	4550533.76
A120	462048.74	4550553.15
A121	462039.58	4550571.36
A122	462031.52	4550595.63
A123	462028.13	4550654.73
A124	462024.43	4550678.52
A125	462009.6	4550702.29
A126	462003.56	4550786.28
A127	461993.35	4550818.27
A128	461997.47	4550852.08
A129	461974.11	4550887.91
A130	461958.46	4550912.25
A131	461938.85	4550938.97
A132	461878.89	4550965.82
A133	461842.91	4550985.53
A134	461825.84	4550998.77

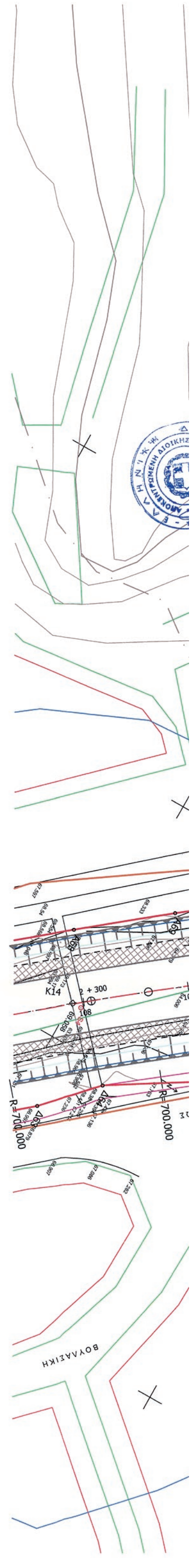

ΕΛΛΗΝΙΚΗ ΔΗΜΟΚΡΑΤΙΑ
ΔΗΜΟΣ ΣΕΡΡΩΝ

Καθορισμός Οριογραμμής Ρέμματος
Καθορίζεται η οριογραμμή του ρεματος ....
....
....
και σημειώνεται με .... χρώμα
....../....../.......
Ο Συντάξας την Οριογραμμή

ΑΝΤΙΠΛΗΜΜΥΡΙΚΑ ΕΡΓΑ ΣΤΟ ΧΕΙΜΑΡΡΟ
ΑΓΙΩΝ ΑΝΑΡΓΥΡΩΝ
ΟΡΙΣΤΙΚΗ ΜΕΛΕΤΗ ΟΡΙΟΘΕΤΗΣΗΣ

αριθμός σχεδίου	ΘΕΜΑ
Ο.1.3	ΟΡΙΖΟΝΤΙΟΓΡΑΦΙΑ ΧΕΙΜΑΡΡΟΥ ΑΓ.ΑΝΑΡΓΥΡΩΝ (από Χ.Θ. 2+300 έως Χ.Θ. 3+200)
ΚΛΙΜΑΚΑ	
1 : 500	

ΑΝΑΔΟΧΟΙ
ΗΡΑΚΛΗΣ ΒΑΛΙΟΥΛΗΣ & ΣΥΝΕΡΓΑΤΕΣ ΕΕ
ΠΑΝΑΓΙΩΤΗΣ ΚΟΥΚΝΑΚΟΣ
ΑΛΕΞΙΑ-ΚΥΡΙΑΚΗ ΓΙΑΝΝΑΚΟΠΟΥΛΟΥ
ΣΕΡΡΕΣ ΜΑΙΟΣ 2014


ΣΥΝΤΑΞΗ
ΗΡΑΚΛΗΣ ΒΑΛΙΟΥΛΗΣ
ΠΟΛΙΤΙΚΟΣ ΜΗΧΑΝΙΚΟΣ


ΕΛΕΓΧΘΗΚΕ
Σέρρες 5-3-2015
Για τον έλεγχο των τοπογραφικών στοιχείων
ΑΝΘΙΜΟΣ ΔΙΑΜΑΝΤΙΔΗΣ
ΤΟΠΟΓΡΑΦΟΣ ΜΗΧ/ΚΟΣ Τ.Ε. με Β'.
Θεσ/νίκη 6-3-2015
Η Αν. Προϊσταμένη Τμήματος
ΔΕΣΠΟΙΝΑ ΑΝΤΑΒΑΛΙΔΟΥ
ΑΛΕΞΑΝΔΡΟΣ ΜΗΛΙΟΣ
Πολ. Μηχ/κος με Α' β.


ΘΕΩΡΗΘΗΚΕ | ΕΓΚΡΙΘΗΚΕ


Ο Δ/ΝΤΗΣ Τ.Υ.Δ. ΣΕΡΡΩΝ	Η ΠΡΟΙΣΤΑΜΕΝΗ ΤΟΥ ΤΜΗΜΑΤΟΣ ΟΙΚΟΔΟΜΙΚΩΝ ΕΡΓΩΝ, ΕΡΓΩΝ ΟΔΟΠΟΙΙΑΣ, ΥΔΡΑΥΛΙΚΩΝ ΕΡΓΩΝ & ΥΠΗΡΕΣΙΩΝ	Ο ΕΠΙΒΛΕΠΩΝ
Πάλλας Χρήστος Η-Μ Μηχ/κος με Β' βαθμό	Μαρινάκη Αικατερίνη Πολ. Μηχ. με Γ' βαθμό	Βελιγρατλής Μιχάλης Πολ. Μηχ/κος με Δ' βαθμό

ΕΘΝΙΚΟ ΤΥΠΟΓΡΑΦΕΙΟ
Για τεχνικούς λόγους στο σχεδιάγραμμα, από το ηλεκτρονικό αρχείο, έγινε σμίκρυνση κατά ποσοστό 35%

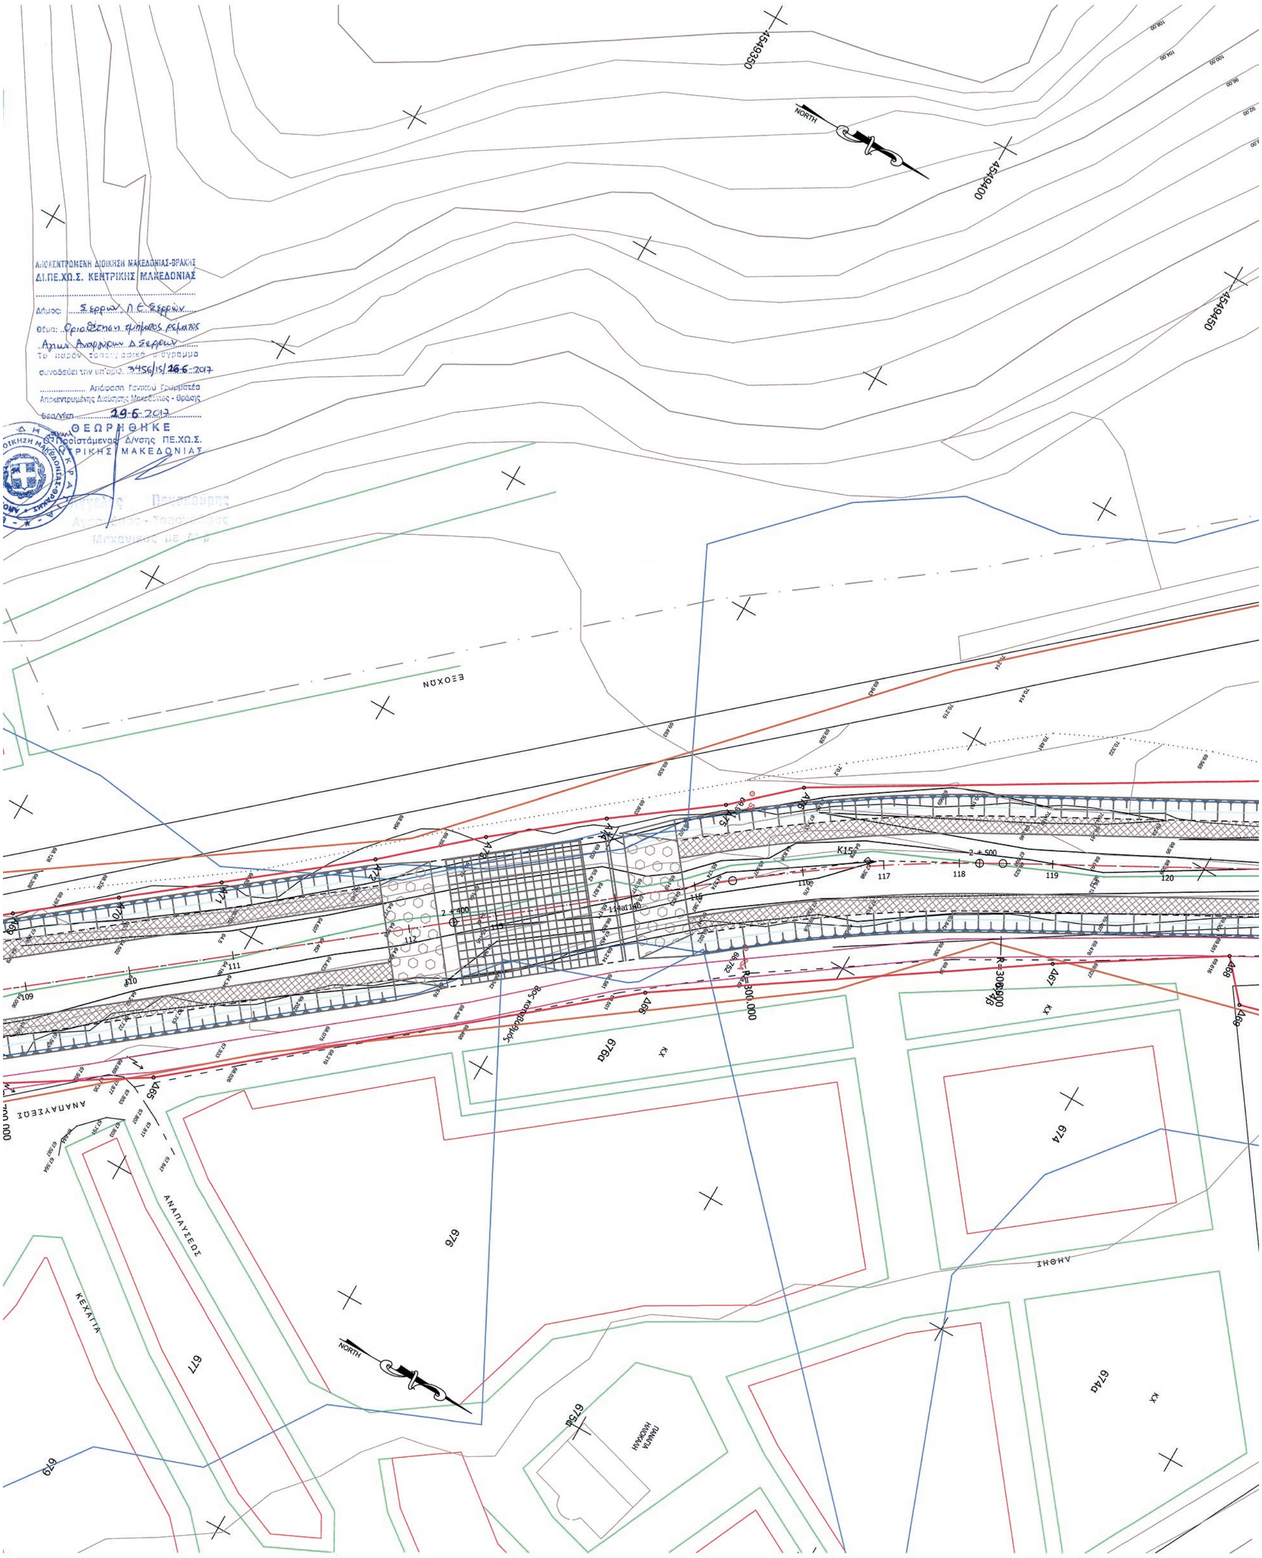
ΑΠΟΚΕΝΤΡΩΜΕΝΗ ΔΙΟΙΚΗΣΗ ΜΑΚΕΔΟΝΙΑΣ-ΘΡΑΚΗΣ
ΔΙ.ΠΕ.ΧΩ.Σ. ΚΕΝΤΡΙΚΗΣ ΜΑΚΕΔΟΝΙΑΣ
ΘΕΩΡΗΘΗΚΕ
NORTH
ΕΞΟΧΩΝ
ΑΝΑΠΑΥΣΕΩΣ
ΚΕΧΑΓΙΑ
ΛΗΘΗΣ
676
676α
677
674
674α
679
675α

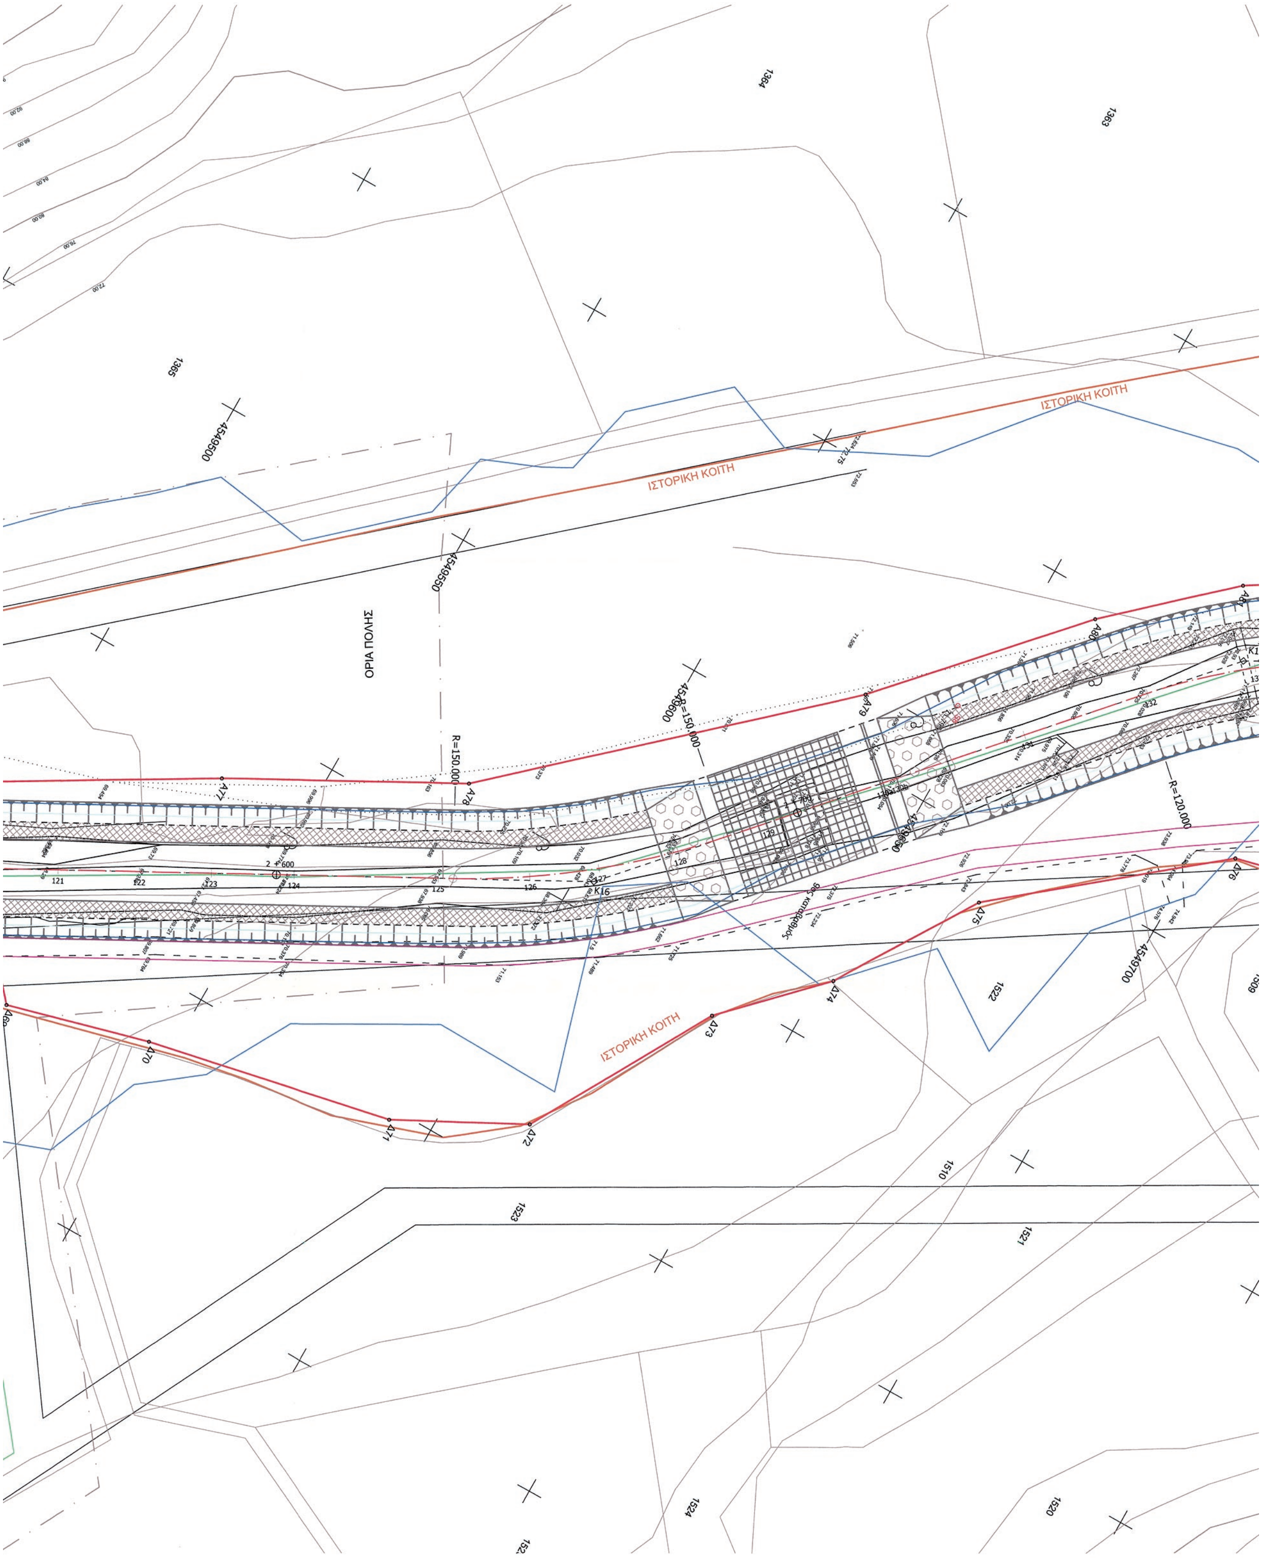
ΙΣΤΟΡΙΚΗ ΚΟΙΤΗ
ΙΣΤΟΡΙΚΗ ΚΟΙΤΗ
ΙΣΤΟΡΙΚΗ ΚΟΙΤΗ
ΟΡΙΑ ΠΟΛΗΣ
R=150.000
R=150.000
R=120.000
1363
1364
1365
1510
1520
1521
1522
1523
1524
4549500
4549550
4549600
4549700
Δ70
Δ71
Δ72
Δ73
Δ74
Δ75
Δ76
Δ77
Δ78
Δ79
Δ80

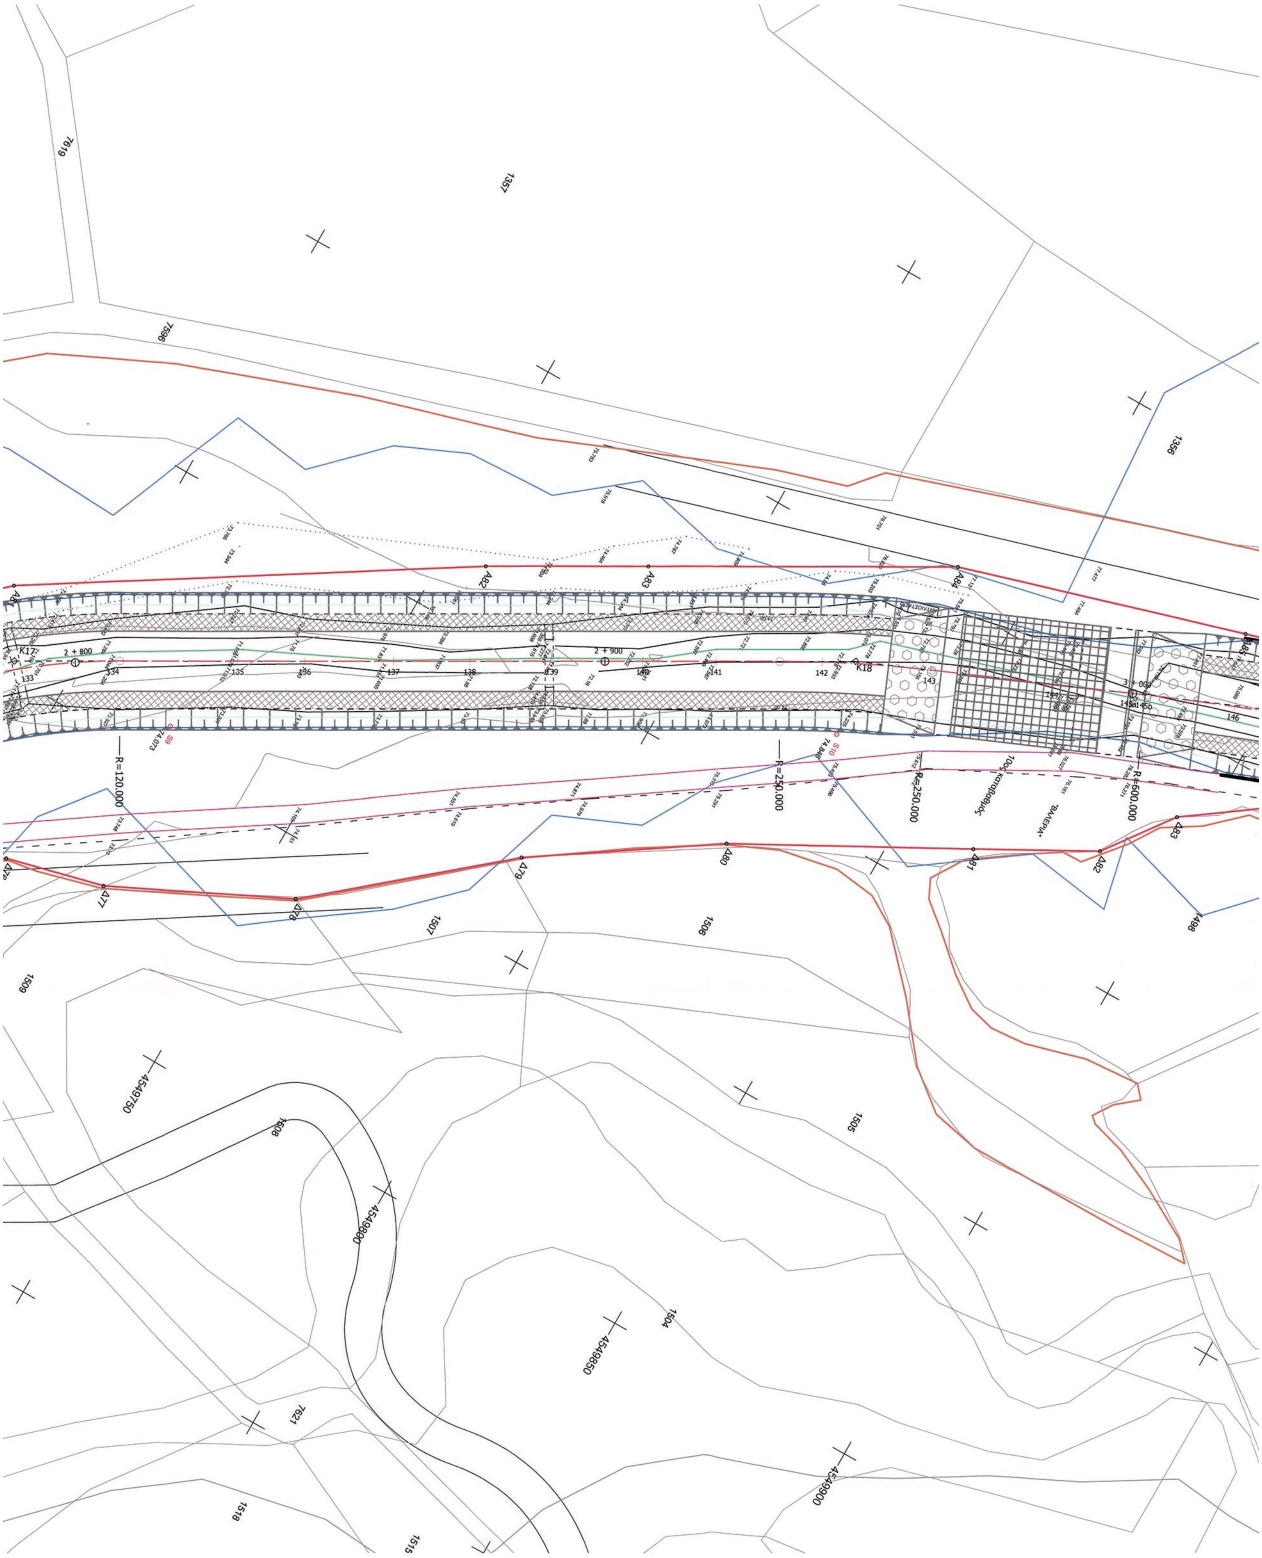


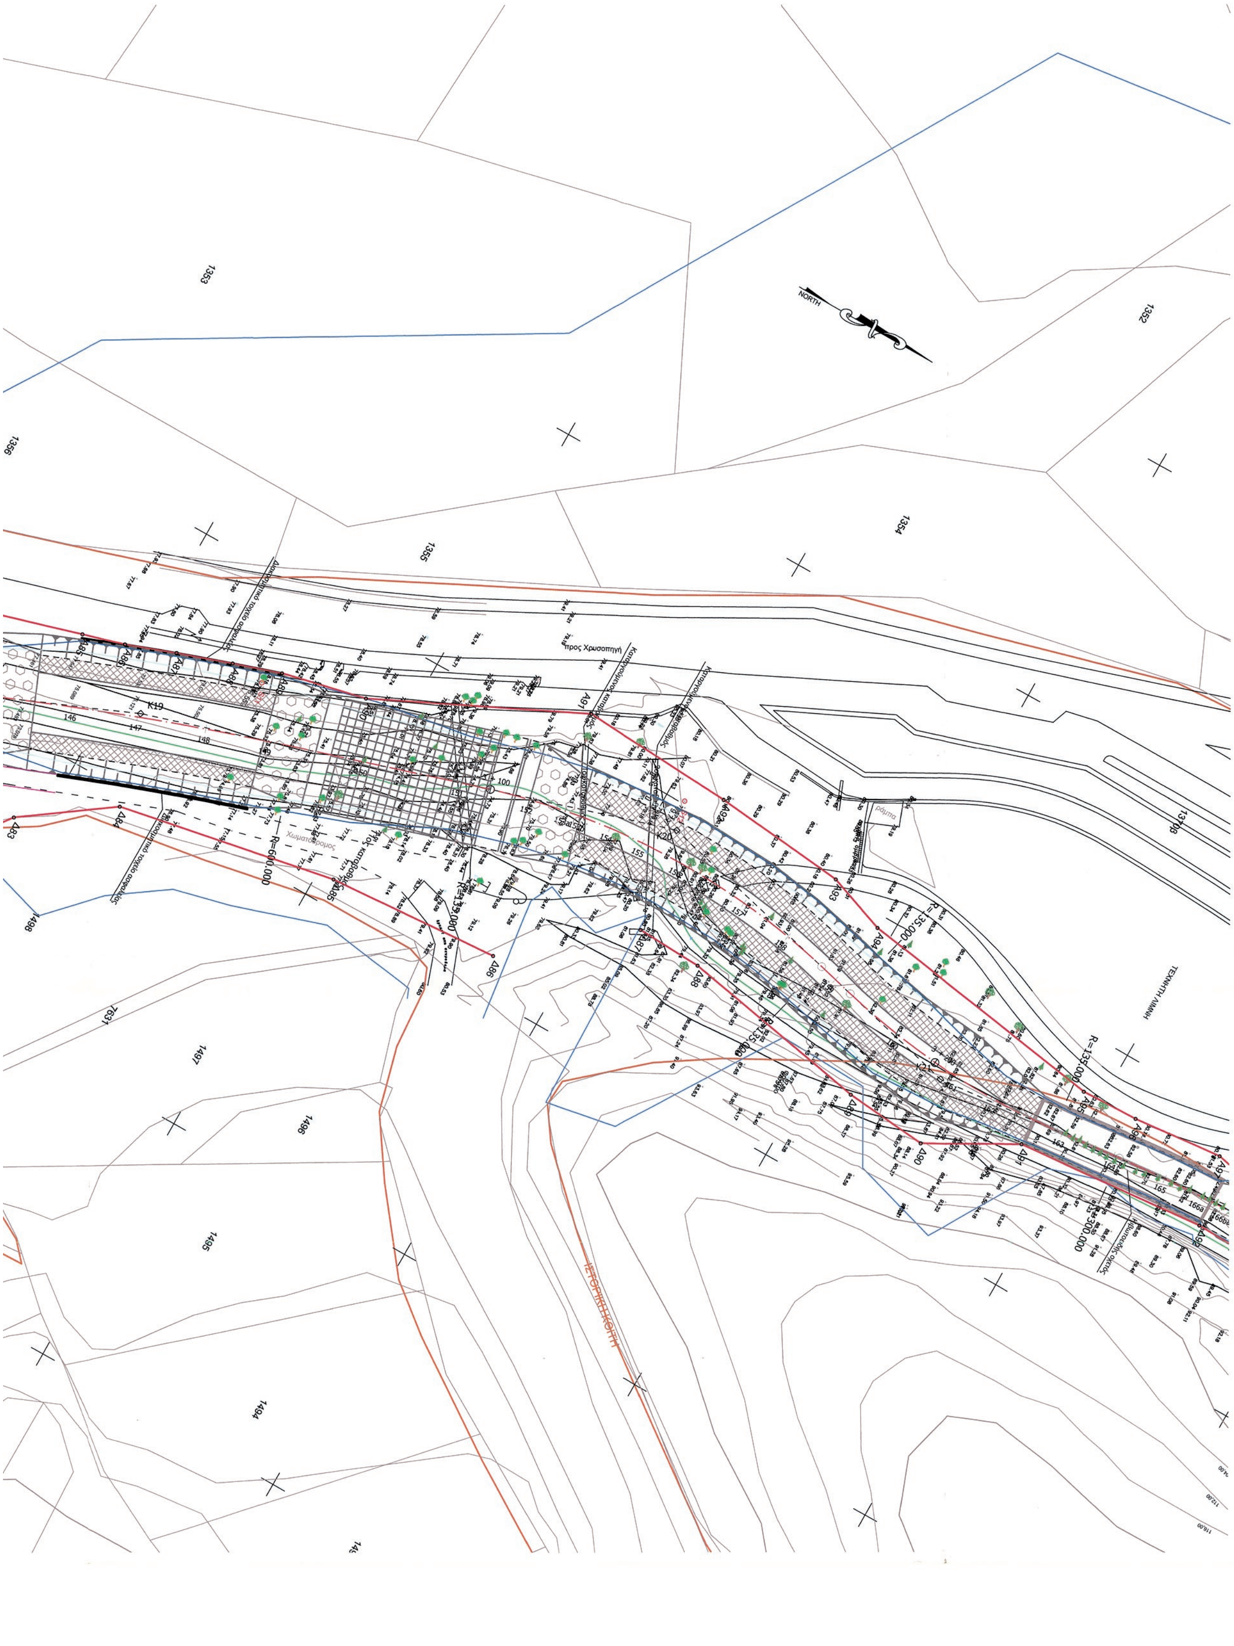

Καθορισμός οριογραμμών τμήματος ρέματος Αγίων Αναργύρων Δ.Σερρών, Π.Ε. Σερρών με την με αρ. πρωτ. 58/15/5-5-2017 Απόφαση καθορισμού οριογραμμών τμήματος ρέματος της ΔΙ.ΠΕ.ΧΩ.Σ.Κ.Μ. της Α.Δ.Μ.Θ. σύμφωνα με τις διατάξεις του άρθρ. 3 του Ν.4258/14.

Η εισηγήτρια
Σ. Σπυρίδου
Αγρ. Τοπογρ. Μηχ.

Ο αναπλ. Προϊστάμενος της ΔΙ.ΠΕ.ΧΩ.Σ.Κ.Μ.

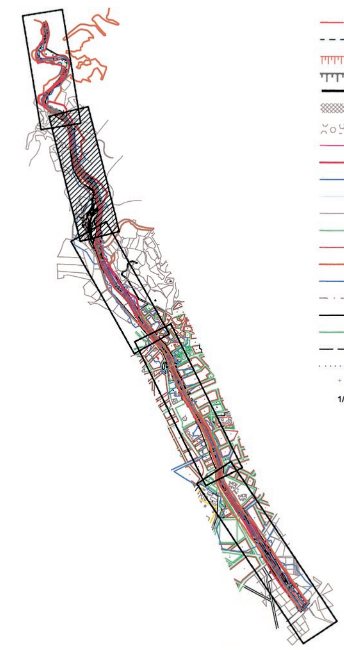

ΥΠΟΜΝΗΜΑ


- βαθιά γραμμή (άξονας) ρέματος
- πόδι πρανούς
- στέψη πρανούς (χωμάτινη διατομή)
- στέψη πρανούς (σαραζανέτ ή reno)
- τοίχος αντιστήριξης
- θεμελίωση κατασκευής
- λιθορριπή προστασίας
- προτεινόμενα αναχώματα
- προτεινόμενη γραμμή οριοθέτησης
- γραμμή πλημμύρας 50 ετών
- γραμμή πλημμύρας 5 ετών
- ισοϋψής ανά 2,0 μ
- ρυμοτομική γραμμή
- οικοδομική γραμμή
- ιστορική κοίτη
- γραμμή πλημμύρας φυσικής κοίτης
- όρια πόλης Σερρών
- πόδι - φρύδι φυσικής κοίτης
- πυθμένας υφιστάμενης φυσικής κοίτης
- περίφραξη
- μονοπάτι
- 69.058 σημείο στάσης
- 1/Π χαρακτηρισμός κτίσματος

ΣΥΝΤΕΤΑΓΜΕΝΕΣ ΚΟΡΥΦΩΝ ΟΡΙΟΘΕΤΗΣΗΣ

α/α	X	Y	α/α	X	Y	α/α	X	Y
Δ1	463746.99	4547362.07	Δ59	462769.61	4549144.73	Δ117	462113.2	4550768.8
Δ2	463739.04	4547383	Δ60	462766.79	4549153.59	Δ118	462095.93	4550793.02
Δ3	463708.39	4547428.27	Δ61	462757.43	4549176.54	Δ119	462061.75	4550849.49
Δ4	463697.73	4547444.5	Δ62	462706.3	4549253.28	Δ120	462038.95	4550868.62
Δ5	463682.51	4547465.17	Δ63	462662.8	4549304.05	Δ121	462025.55	4550886.23
Δ6	463652.15	4547503.92	Δ64	462653.3	4549312.99	Δ122	462018	4550909.05
Δ7	463634.03	4547524.08	Δ65	462632.09	4549347.17	Δ123	462006.97	4550933.14
Δ8	463624.48	4547539.17	Δ66	462572.36	4549419.91	Δ124	461995.38	4550952.65
Δ9	463613.67	4547563.44	Δ67	462529.61	4549484.17	Δ125	461980.87	4550969.33
Δ10	463600.3	4547586.83	Δ68	462511.89	4549512.35	Δ126	461978.35	4550993.61
Δ11	463584.89	4547608.9	Δ69	462519.03	4549518.57	Δ127	461967.83	4551004.53
Δ12	463567.62	4547631.19	Δ70	462511.77	4549545.45	Δ128	461962.54	4551018.29
Δ13	463556.18	4547648.28	Δ71	462502.14	4549592.22	Δ129	461851.79	4551048.53
Δ14	463543.29	4547667.55	Δ72	462489.81	4549615.72	Δ130	461835.91	4551032.51
Δ15	463531.42	4547684.81	Δ73	462455.04	4549635.34			
Δ16	463503.07	4547734.01	Δ74	462437.99	4549652.04			
Δ17	463475.9	4547748.9	Δ75	462411.52	4549668.63			
Δ18	463461.75	4547768.96	Δ76	462380.44	4549706.53			
Δ19	463460.05	4547784.15	Δ77	462375.89	4549725.08			
Δ20	463439.27	4547818.59	Δ78	462360.12	4549757.92			
Δ21	463425.3	4547821.88	Δ79	462332.31	4549791.04			
Δ22	463403.64	4547860.25	Δ80	462310.9	4549823.47			
Δ23	463395.18	4547881.44	Δ81	462288.8	4549864.51			
Δ24	463363.24	4547932.51	Δ82	462277.37	4549885.45			
Δ25	463335.66	4547974.58	Δ83	462264.59	4549894.96			
Δ26	463317.45	4547997.04	Δ84	462252.95	4549911.39			
Δ27	463308.04	4548011.93	Δ85	462245.01	4549953.29			
Δ28	463299.8	4548023.36	Δ86	462242.8	4549986.55			
Δ29	463284.4	4548042.42	Δ87	462224.79	4550008.39			
Δ30	463253.56	4548073.06	Δ88	462225.33	4550021.11			
Δ31	463234.05	4548094.32	Δ89	462232.3	4550058.28			
Δ32	463224.14	4548107.38	Δ90	462233.82	4550074.31			
Δ33	463213.95	4548123.02	Δ91	462224.45	4550091.07			
Δ34	463197.17	4548149.97	Δ92	462221.25	4550127.77			
Δ35	463189.48	4548160.29	Δ93	462221.92	4550155.31			
Δ36	463176.9	4548180.76	Δ94	462224.14	4550178.77			
Δ37	463169.86	4548193.23	Δ95	462237.65	4550190.19			
Δ38	463164.55	4548206.94	Δ96	462246.05	4550234.74			
Δ39	463149.67	4548241.73	Δ97	462243.85	4550245.33			
Δ40	463133.92	4548279.44	Δ98	462242.44	4550270.67			
Δ41	463129.17	4548289.81	Δ99	462239.24	4550282.6			
Δ42	463127.95	4548301.71	Δ100	462279.92	4550363.11			
Δ43	463128.17	4548334.29	Δ101	462278.13	4550383.98			
Δ44	463128.28	4548359.63	Δ102	462250.39	4550420.46			
Δ45	463129.75	4548381	Δ103	462209.65	4550466.21			
Δ46	463128.3	4548390.21	Δ104	462195.06	4550476.96			
Δ47	463098.54	4548469.87	Δ105	462178.26	4550486.89			
Δ48	463070.4	4548545.58	Δ106	462158.96	4550498.76			
Δ49	463067.48	4548553.4	Δ107	462121.06	4550515.63			
Δ50	462979.73	4548708.98	Δ108	462110.86	4550529.21			
Δ51	462893.26	4548862.61	Δ109	462089.74	4550555.15			
Δ52	462874.71	4548885.75	Δ110	462081.92	4550570.04			
Δ53	462862.04	4548919.62	Δ111	462074.74	4550583.73			
Δ54	462851.71	4548938.2	Δ112	462069.38	4550599.38			
Δ55	462807.5	4549043.36	Δ113	462082.29	4550625.19			
Δ56	462799.83	4549051.03	Δ114	462090.06	4550642.29			
Δ57	462776.94	4549108.3	Δ115	462094.84	4550661.16			
Δ58	462776.58	4549121.36	Δ116	462086.73	4550753.62			

ΣΥΝΤΕΤΑΓΜΕΝΕΣ ΚΟΡΥΦΩΝ ΟΡΙΟΘΕΤΗΣΗΣ

α/α	X	Y	α/α	X	Y	α/α	X	Y
A1	463707.81	4547320.57	A59	462756.84	4549082.6	A117	462115.73	4550470.71
A2	463686.25	4547342.01	A60	462745.05	4549106.08	A118	462094.62	4550494.29
A3	463672.87	4547359.17	A61	462723	4549157.36	A119	462064.66	4550533.76
A4	463661.81	4547373.39	A62	462715.1	4549175.26	A120	462048.74	4550553.15
A5	463638.9	4547403.39	A63	462705.18	4549197.85	A121	462039.58	4550571.36
A6	463611.68	4547440.58	A64	462697.5	4549214.16	A122	462031.52	4550595.63
A7	463594.26	4547455	A65	462681.61	4549231.86	A123	462028.13	4550654.73
A8	463585.82	4547464.4	A66	462660.96	4549257.23	A124	462024.43	4550678.52
A9	463547.38	4547518.26	A67	462647.38	4549273.14	A125	462009.6	4550702.29
A10	463497.97	4547588.45	A68	462630.4	4549293.59	A126	462003.56	4550786.28
A11	463469.73	4547638.27	A69	462618.23	4549308.71	A127	461993.35	4550818.27
A12	463435.15	4547694.78	A70	462605.78	4549324.57	A128	461997.47	4550852.08
A13	463427.03	4547718.08	A71	462593.7	4549339.98	A129	461974.11	4550887.91
A14	463415.57	4547738.06	A72	462575.59	4549363.07	A130	461958.46	4550912.25
A15	463400.03	4547761.85	A73	462561.59	4549379.18	A131	461938.85	4550938.97
A16	463356.47	4547832.84	A74	462547.32	4549397.26	A132	461878.89	4550965.82
A17	463339.54	4547876.61	A75	462533.97	4549415.51	A133	461842.91	4550985.53
A18	463319.85	4547908.96	A76	462523.9	4549426.7	A134	461825.84	4550998.77
A19	463293.73	4547956.08	A77	462461.74	4549532.65			
A20	463256.43	4548012.54	A78	462439.54	4549573.78			
A21	463232.19	4548043.13	A79	462387.88	4549630.55			
A22	463227.26	4548053.35	A80	462354.1	4549661.15			
A23	463215.9	4548072.05	A81	462334.87	4549682.23			
A24	463205.31	4548085.15	A82	462287.71	4549757.93			
A25	463196.71	4548097.36	A83	462272.61	4549784.57			
A26	463173.19	4548135.14	A84	462243.82	4549835.52			
A27	463165.82	4548145.89	A85	462228.02	4549889.05			
A28	463164.07	4548148.82	A86	462225.72	4549897.01			
A29	463141.38	4548186.21	A87	462222.36	4549906.27			
A30	463129.92	4548204.6	A88	462218.84	4549916.42			
A31	463117.28	4548225.79	A89	462215.89	4549925.44			
A32	463107.09	4548255.41	A90	462212.22	4549941.63			
A33	463101.55	4548283.03	A91	462193.84	4549979.97			
A34	463096.57	4548350.71	A92	462195.65	4550009.86			
A35	463091.81	4548368.7	A93	462198.34	4550035.59			
A36	463084.21	4548386.95	A94	462202.44	4550047.01			
A37	463067.76	4548428.58	A95	462209.99	4550096.39			
A38	463040.95	4548497.34	A96	462209.67	4550107.32			
A39	463037	4548529.3	A97	462207.96	4550124.6			
A40	463027.38	4548551.68	A98	462210.16	4550135.47			
A41	463011.84	4548583.02	A99	462210.59	4550185.04			
A42	462993.21	4548619.53	A100	462209.06	4550193.96			
A43	462961.96	4548680.8	A101	462214.95	4550197.95			
A44	462946.31	4548709.74	A102	462222.15	4550234.11			
A45	462940.28	4548706.39	A103	462223.46	4550243.78			
A46	462903.03	4548779.16	A104	462223.77	4550253.72			
A47	462890.83	4548798.17	A105	462223.02	4550263.62			
A48	462882.72	4548810.5	A106	462221.22	4550273.4			
A49	462867.21	4548835.57	A107	462215.42	4550273.63			
A50	462860.53	4548847.83	A108	462205.48	4550295.94			
A51	462847.15	4548860.08	A109	462200.77	4550334			
A52	462835.53	4548885.71	A110	462197.68	4550343.35			
A53	462826.83	4548901.78	A111	462193.35	4550388.43			
A54	462816.95	4548922.93	A112	462184.78	4550403.85			
A55	462812.82	4548936.95	A113	462176.68	4550416.44			
A56	462803.31	4548957.86	A114	462165.38	4550427.52			
A57	462787.85	4548995.89	A115	462134.46	4550450.53			
A58	462770.89	4549041.88	A116	462124.51	4550460.09			

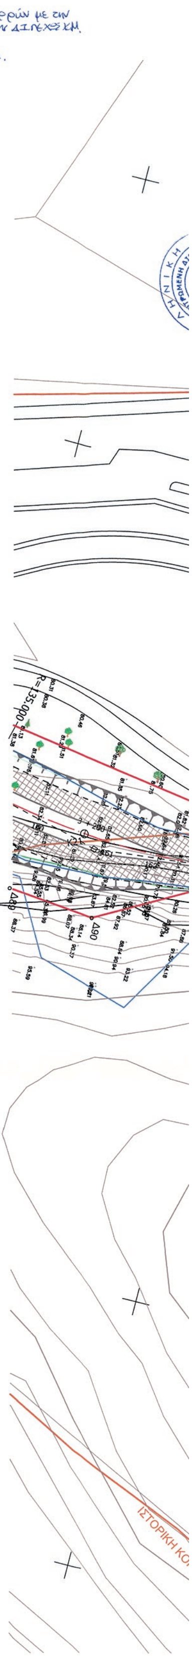

ΕΛΛΗΝΙΚΗ ΔΗΜΟΚΡΑΤΙΑ
ΔΗΜΟΣ ΣΕΡΡΩΝ

Καθορισμός Οριογραμμής Ρέματος
Καθορίζεται η οριογραμμή του ρεματος ....
....
....
και σημειώνεται με .... χρώμα
...../...../.......
Ο Συντάξας την Οριογραμμή

ΑΝΤΙΠΛΗΜΜΥΡΙΚΑ ΕΡΓΑ ΣΤΟ ΧΕΙΜΑΡΡΟ
ΑΓΙΩΝ ΑΝΑΡΓΥΡΩΝ
ΟΡΙΣΤΙΚΗ ΜΕΛΕΤΗ ΟΡΙΟΘΕΤΗΣΗΣ

αριθμός σχεδίου	ΘΕΜΑ
Ο.1.4	ΟΡΙΖΟΝΤΙΟΓΡΑΦΙΑ ΧΕΙΜΑΡΡΟΥ ΑΓ.ΑΝΑΡΓΥΡΩΝ (από Χ.Θ. 3+200 έως Χ.Θ. 4+100)
ΚΛΙΜΑΚΑ 1 : 500	

ΑΝΑΔΟΧΟΙ
ΗΡΑΚΛΗΣ ΒΑΛΙΟΥΛΗΣ & ΣΥΝΕΡΓΑΤΕΣ ΕΕ
ΠΑΝΑΓΙΩΤΗΣ ΚΟΥΚΝΑΚΟΣ
ΑΛΕΞΙΑ-ΚΥΡΙΑΚΗ ΓΙΑΝΝΑΚΟΠΟΥΛΟΥ
ΣΕΡΡΕΣ ΜΑΙΟΣ 2014


ΣΥΝΤΑΞΗ
ΗΡΑΚΛΗΣ ΒΑΛΙΟΥΛΗΣ
ΠΟΛΙΤΙΚΟΣ ΜΗΧΑΝΙΚΟΣ


ΕΛΕΓΧΘΗΚΕ
Σέρρες 5-3-2015
Για τον έλεγχο των τοπογραφικών στοιχείων
ΑΝΘΙΜΟΣ ΔΙΑΜΑΝΤΙΔΗΣ
ΤΟΠΟΓΡΑΦΟΣ ΜΗΧ/ΚΟΣ Τ.Ε. με Δ' β.


Θεσ/νίκη 6-3-2015
Η Αν. Προϊσταμένη
ΔΕΣΠΟΙΝΑ ...
Πολ. Μηχ. ...
ΑΛΕΞΑΝΔΡΟΣ ΜΗΛΙΟΣ
Πολ. Μηχανικός με Α' β.


ΘΕΩΡΗΘΗΚΕ	ΕΓΚΡΙΘΗΚΕ	
Ο Δ/ΝΤΗΣ Τ.Υ.Δ. ΣΕΡΡΩΝ	Η ΠΡΟΙΣΤΑΜΕΝΗ ΤΟΥ ΤΜΗΜΑΤΟΣ ΟΙΚΟΔΟΜΙΚΩΝ ΕΡΓΩΝ, ΕΡΓΩΝ ΟΔΟΠΟΙΙΑΣ, ΥΔΡΑΥΛΙΚΩΝ ΕΡΓΩΝ & ΥΠΗΡΕΣΙΩΝ	Ο ΕΠΙΒΛΕΠΩΝ
Πάλλας Χρήστος Η-Μ Μηχ/κος με Β΄ βαθμό	Μαρινάκη Αικατερίνη Πολ. Μηχ. με Γ΄βαθμό	Βελιγρατλής Μιχάλης Πολ. Μηχ/κος με Δ΄ βαθμό

ΕΘΝΙΚΟ ΤΥΠΟΓΡΑΦΕΙΟ
Για τεχνικούς λόγους στο σχεδιάγραμμα, από το ηλεκτρονικό αρχείο, έγινε σμίκρυνση κατά ποσοστό 36%

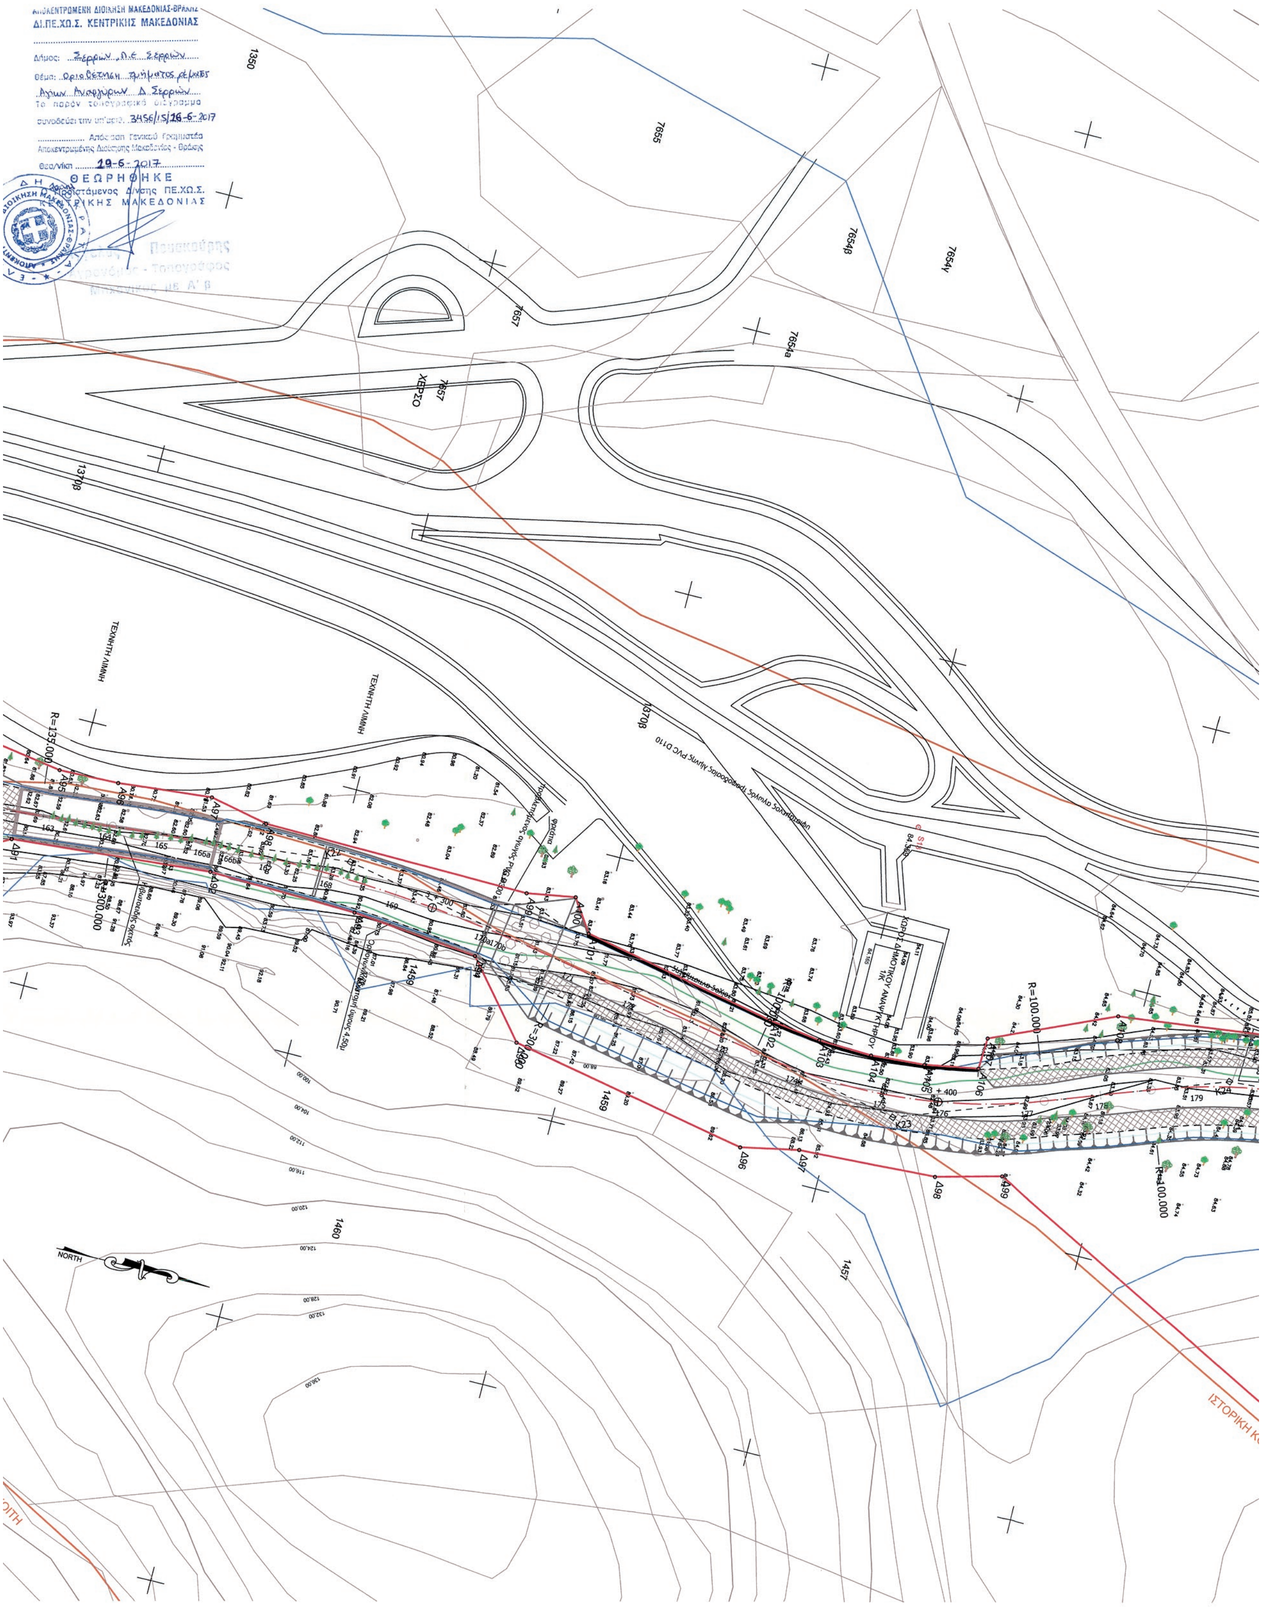
ΔΙ.ΠΕ.ΧΩ.Σ. ΚΕΝΤΡΙΚΗΣ ΜΑΚΕΔΟΝΙΑΣ
ΘΕΩΡΗΘΗΚΕ
ΧΕΡΣΟ
ΤΕΧΝΗΤΗ ΛΙΜΝΗ
R=135.000
R=300.000
R=100.000
NORTH

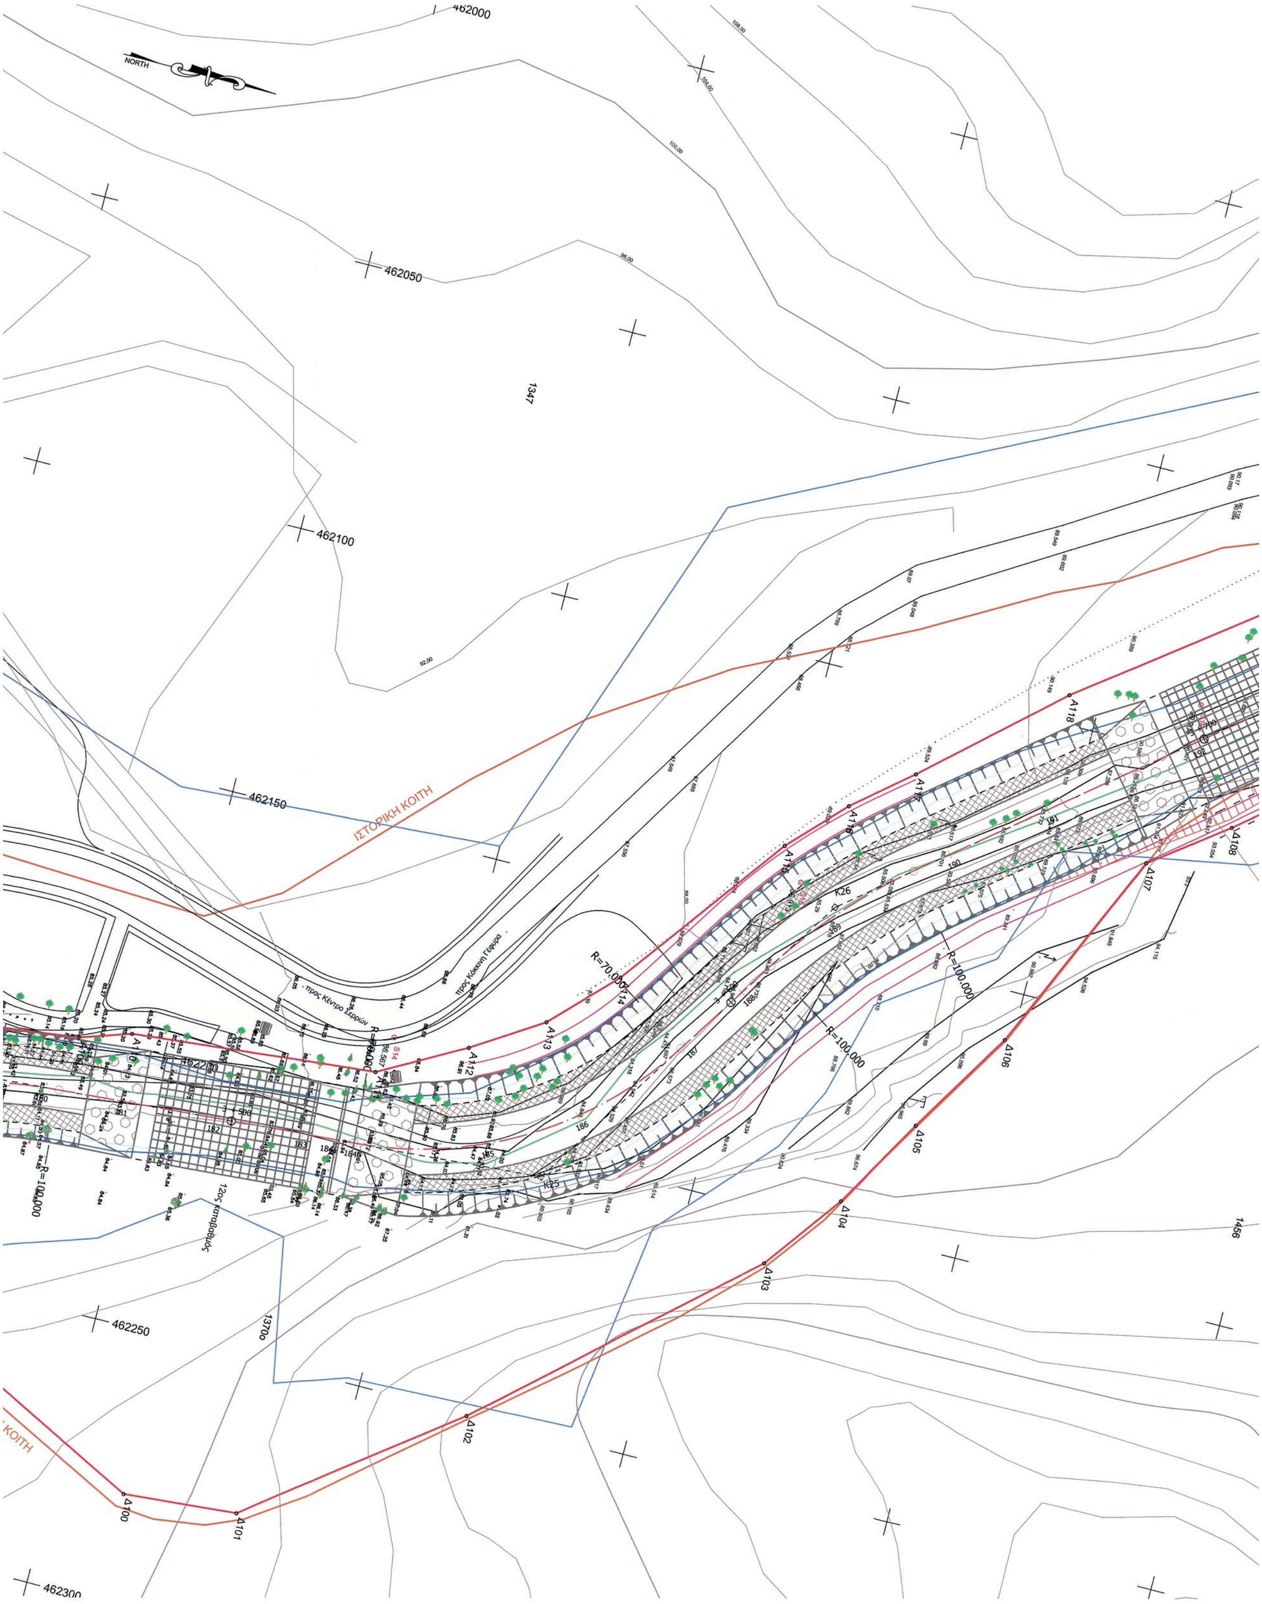
NORTH
462000
462050
462100
462150
462200
462250
462300
1347
1456
1370α
ΙΣΤΟΡΙΚΗ ΚΟΙΤΗ
ΚΟΙΤΗ
R=70.000
R=100.000
Δ100
Δ101
Δ102
Δ103
Δ104
Δ105
Δ106
Δ107
Δ108
A118
K25
K26
12ος Καταβόθος

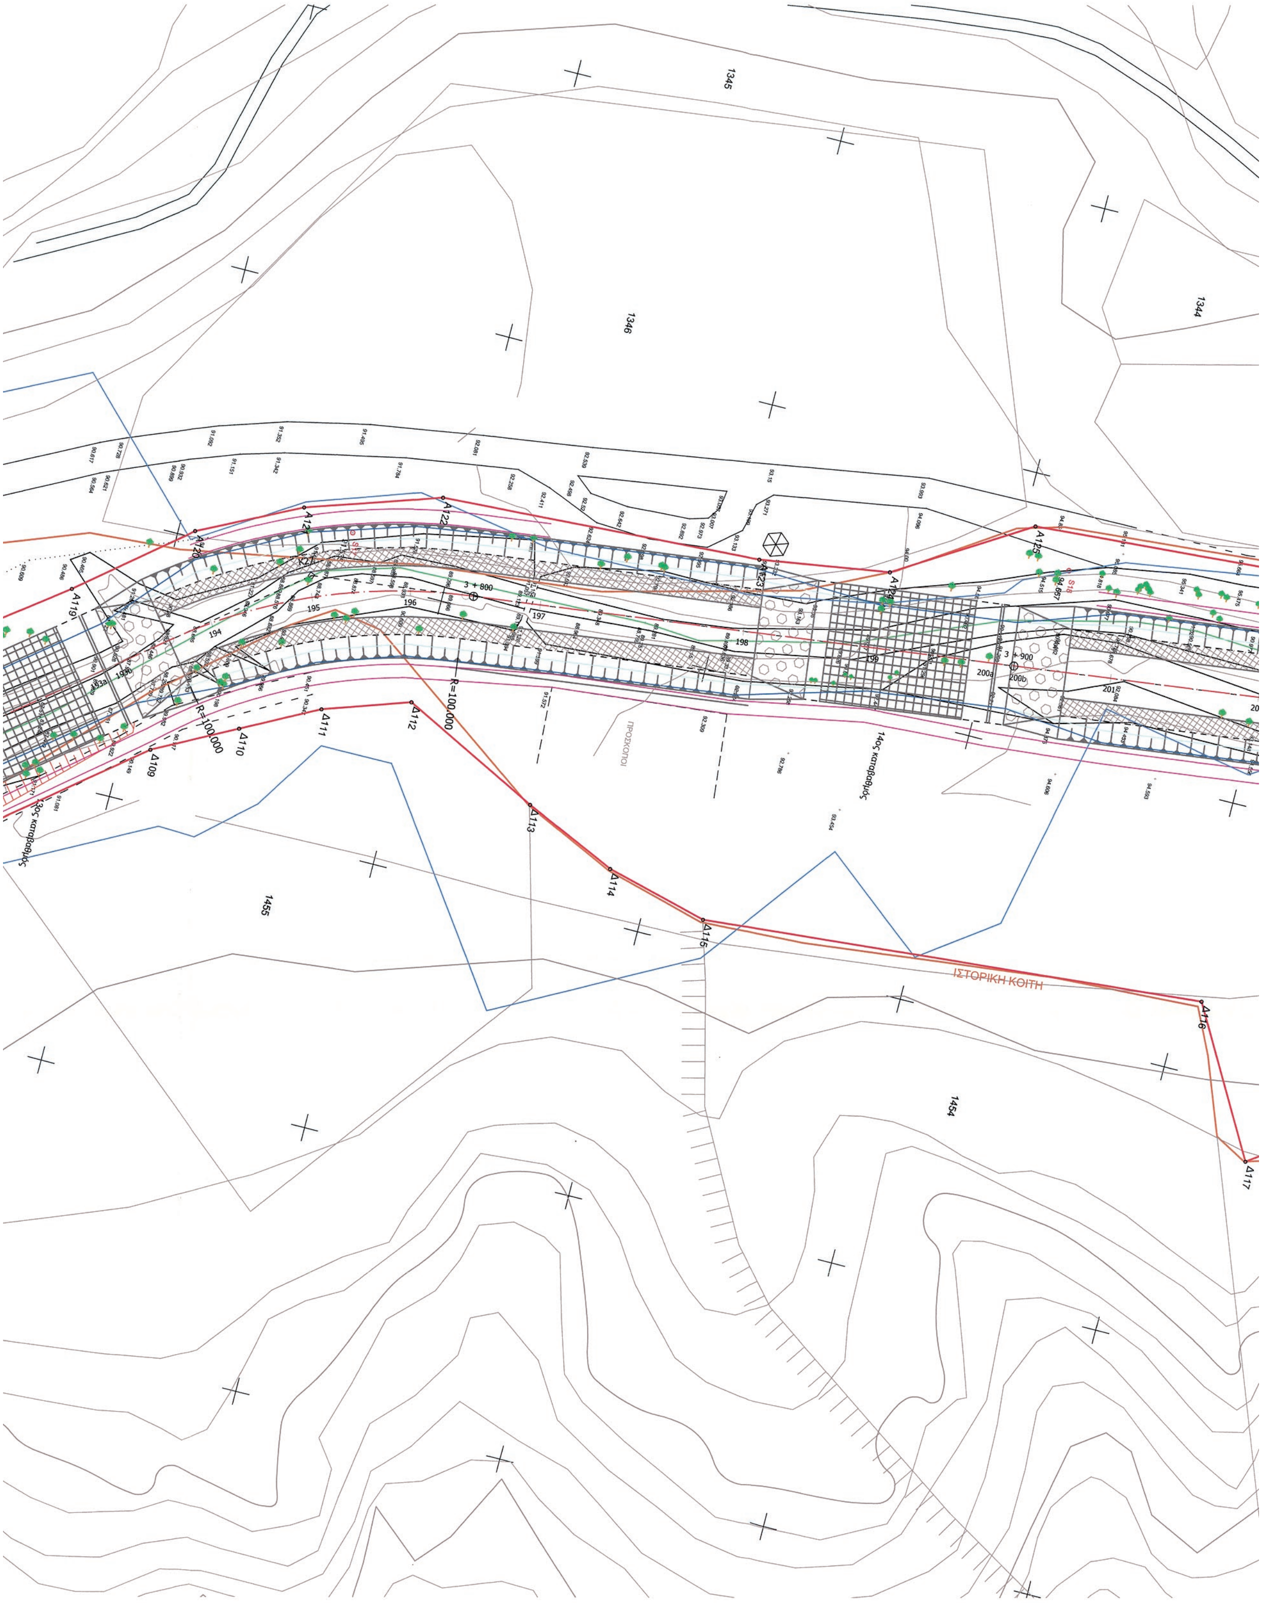

1345
1346
1344
1455
1454
3 + 800
R=100.000
Δ109
Δ110
Δ111
Δ112
Δ113
Δ114
Δ115
Δ116
Δ117
ΙΣΤΟΡΙΚΗ ΚΟΙΤΗ

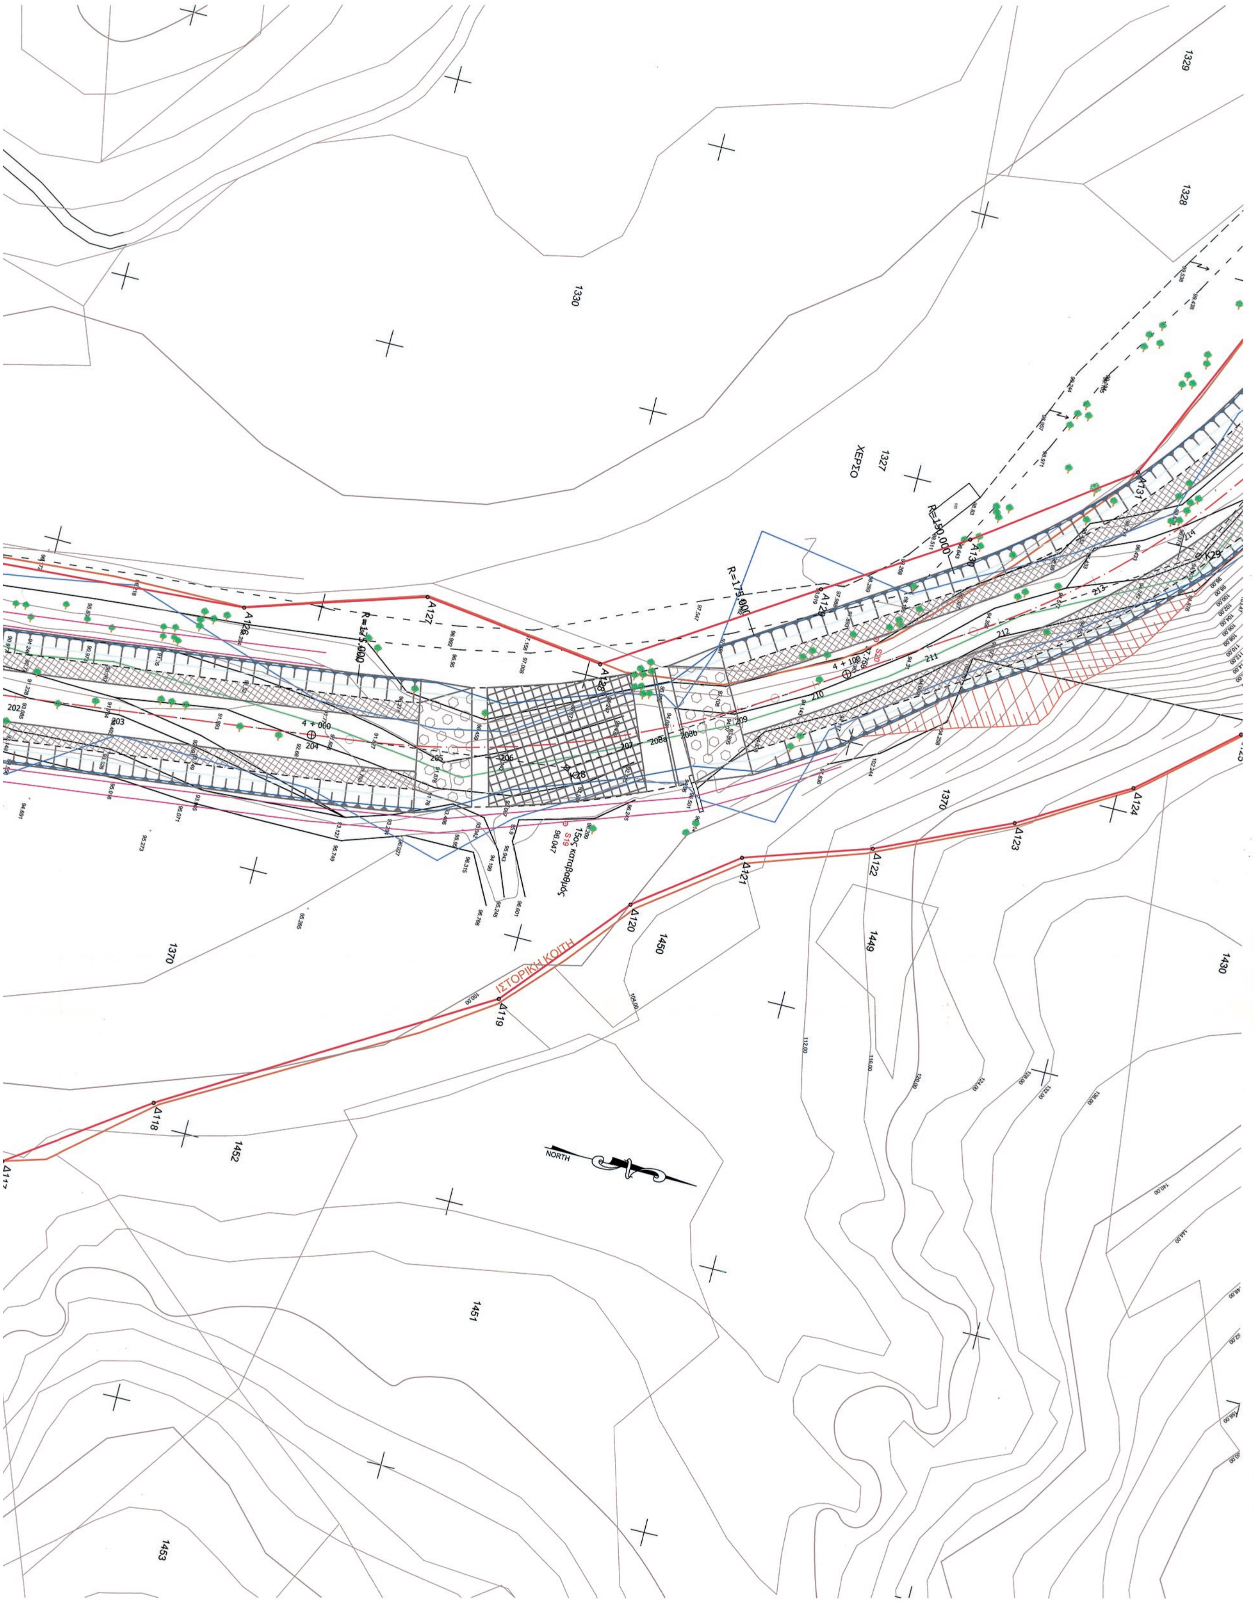

Καθορισμός οριογραμμών τμήματος ρέματος Αγίων Αναργύρων Δ.Σερρών, Π.Ε. Σερρών με την με αρ. πρωτ. 580/15/5-5-2017 Απόφαση καθορισμού οριογραμμών τμήματος ρέματος της ΔΙ.ΠΕ.ΧΩ.Σ.Κ.Μ της Α.Δ.Μ.Θ σύμφωνα με τις διατάξεις του άρθρ.3 του Ν.4258/14.

Η εισηγήτρια
Σ. Σπυρίδου
Αγρ.Τοπογρ.Μηχ.

Ο αναπλ. Προϊστάμενος της ΔΙ.ΠΕ.ΧΩ.Σ.Κ.Μ.

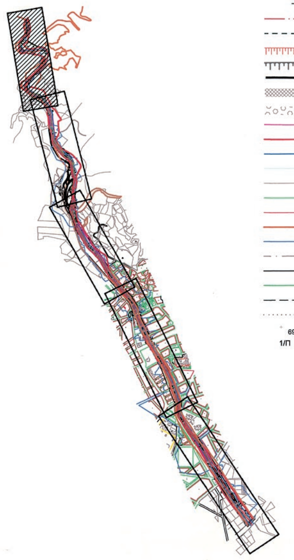

ΥΠΟΜΝΗΜΑ


- βαθιά γραμμή (άξονας) ρέματος
- πόδι πρανούς
- στέψη πρανούς (χωμάτινη διατομή)
- στέψη πρανούς (σαραζανέτ ή reno)
- τοίχος αντιστήριξης
- θεμελίωση κατασκευής
- λιθορριπή προστασίας
- προτεινόμενα αναχώματα
- προτεινόμενη γραμμή οριοθέτησης
- γραμμή πλημμύρας 50 ετών
- γραμμή πλημμύρας 5 ετών
- ισοϋψής ανά 2,0 μ
- ρυμοτομική γραμμή
- οικοδομική γραμμή
- ιστορική κοίτη
- γραμμή πλημμύρας φυσικής κοίτης
- όρια πόλης Σερρών
- πόδι - φρύδι φυσικής κοίτης
- πυθμένας υφιστάμενης φυσικής κοίτης
- περίφραξη
- μονοπάτι
- 69.058 σημείο στάσης
- 1/Π χαρακτηρισμός κτίσματος

ΣΥΝΤΕΤΑΓΜΕΝΕΣ ΚΟΡΥΦΩΝ ΟΡΙΟΘΕΤΗΣΗΣ

α/α	X	Y	α/α	X	Y	α/α	X	Y
Δ1	463746.99	4547362.07	Δ59	462769.61	4549144.73	Δ117	462113.2	4550768.8
Δ2	463739.04	4547383	Δ60	462766.79	4549153.59	Δ118	462095.93	4550793.02
Δ3	463708.39	4547428.27	Δ61	462757.43	4549176.54	Δ119	462061.75	4550849.49
Δ4	463697.73	4547444.5	Δ62	462706.3	4549253.28	Δ120	462038.95	4550868.62
Δ5	463682.51	4547465.17	Δ63	462662.8	4549304.05	Δ121	462025.55	4550886.23
Δ6	463652.15	4547503.92	Δ64	462653.3	4549312.99	Δ122	462018	4550909.05
Δ7	463634.03	4547524.08	Δ65	462632.09	4549347.17	Δ123	462006.97	4550933.14
Δ8	463624.48	4547539.17	Δ66	462572.36	4549419.91	Δ124	461995.38	4550952.65
Δ9	463613.67	4547563.44	Δ67	462529.61	4549484.17	Δ125	461980.87	4550969.33
Δ10	463600.3	4547586.83	Δ68	462511.89	4549512.35	Δ126	461978.35	4550993.61
Δ11	463584.89	4547608.9	Δ69	462519.03	4549518.57	Δ127	461967.83	4551004.53
Δ12	463567.62	4547631.19	Δ70	462511.77	4549545.45	Δ128	461962.54	4551018.29
Δ13	463556.18	4547648.28	Δ71	462502.14	4549592.22	Δ129	461851.79	4551048.53
Δ14	463543.29	4547667.55	Δ72	462489.81	4549615.72	Δ130	461835.91	4551032.51
Δ15	463531.42	4547684.81	Δ73	462455.04	4549635.34			
Δ16	463503.07	4547734.01	Δ74	462437.99	4549652.04			
Δ17	463475.9	4547748.9	Δ75	462411.52	4549668.63			
Δ18	463461.75	4547768.96	Δ76	462380.44	4549706.53			
Δ19	463460.05	4547784.15	Δ77	462375.89	4549725.08			
Δ20	463439.27	4547818.59	Δ78	462360.12	4549757.92			
Δ21	463425.3	4547821.88	Δ79	462332.31	4549791.04			
Δ22	463403.64	4547860.25	Δ80	462310.9	4549823.47			
Δ23	463395.18	4547881.44	Δ81	462288.8	4549864.51			
Δ24	463363.24	4547932.51	Δ82	462277.37	4549885.45			
Δ25	463335.66	4547974.58	Δ83	462264.59	4549894.96			
Δ26	463317.45	4547997.04	Δ84	462252.95	4549911.39			
Δ27	463308.04	4548011.93	Δ85	462245.01	4549953.29			
Δ28	463299.8	4548023.36	Δ86	462242.8	4549986.55			
Δ29	463284.4	4548042.42	Δ87	462224.79	4550008.39			
Δ30	463253.56	4548073.06	Δ88	462225.33	4550021.11			
Δ31	463234.05	4548094.32	Δ89	462232.3	4550058.28			
Δ32	463224.14	4548107.38	Δ90	462233.82	4550074.31			
Δ33	463213.95	4548123.02	Δ91	462224.45	4550091.07			
Δ34	463197.17	4548149.97	Δ92	462221.25	4550127.77			
Δ35	463189.48	4548160.29	Δ93	462221.92	4550155.31			
Δ36	463176.9	4548180.76	Δ94	462224.14	4550178.77			
Δ37	463169.86	4548193.23	Δ95	462237.65	4550190.19			
Δ38	463164.55	4548206.94	Δ96	462246.05	4550234.74			
Δ39	463149.67	4548241.73	Δ97	462243.85	4550245.33			
Δ40	463133.92	4548279.44	Δ98	462242.44	4550270.67			
Δ41	463129.17	4548289.81	Δ99	462239.24	4550282.6			
Δ42	463127.95	4548301.71	Δ100	462279.92	4550363.11			
Δ43	463128.17	4548334.29	Δ101	462278.13	4550383.98			
Δ44	463128.28	4548359.63	Δ102	462250.39	4550420.46			
Δ45	463129.75	4548381	Δ103	462209.65	4550466.21			
Δ46	463128.3	4548390.21	Δ104	462195.06	4550476.96			
Δ47	463098.54	4548469.87	Δ105	462178.26	4550486.89			
Δ48	463070.4	4548545.58	Δ106	462158.96	4550498.76			
Δ49	463067.48	4548553.4	Δ107	462121.06	4550515.63			
Δ50	462979.73	4548708.98	Δ108	462110.86	4550529.21			
Δ51	462893.26	4548862.61	Δ109	462089.74	4550555.15			
Δ52	462874.71	4548885.75	Δ110	462081.92	4550570.04			
Δ53	462862.04	4548919.62	Δ111	462074.74	4550583.73			
Δ54	462851.71	4548938.2	Δ112	462069.38	4550599.38			
Δ55	462807.5	4549043.36	Δ113	462082.29	4550625.19			
Δ56	462799.83	4549051.03	Δ114	462090.06	4550642.29			
Δ57	462776.94	4549108.3	Δ115	462094.84	4550661.16			
Δ58	462776.58	4549121.36	Δ116	462086.73	4550753.62			

ΣΥΝΤΕΤΑΓΜΕΝΕΣ ΚΟΡΥΦΩΝ ΟΡΙΟΘΕΤΗΣΗΣ

α/α	X	Y	α/α	X	Y	α/α	X	Y
A1	463707.81	4547320.57	A59	462756.84	4549082.6	A117	462115.73	4550470.71
A2	463686.25	4547342.01	A60	462745.05	4549106.08	A118	462094.62	4550494.29
A3	463672.87	4547359.17	A61	462723	4549157.36	A119	462064.66	4550533.76
A4	463661.81	4547373.39	A62	462715.1	4549175.26	A120	462048.74	4550553.15
A5	463638.9	4547403.39	A63	462705.18	4549197.85	A121	462039.58	4550571.36
A6	463611.68	4547440.58	A64	462697.5	4549214.16	A122	462031.52	4550595.63
A7	463594.26	4547455	A65	462681.61	4549231.86	A123	462028.13	4550654.73
A8	463585.82	4547464.4	A66	462660.96	4549257.23	A124	462024.43	4550678.52
A9	463547.38	4547518.26	A67	462647.38	4549273.14	A125	462009.6	4550702.29
A10	463497.97	4547588.45	A68	462630.4	4549293.59	A126	462003.56	4550786.28
A11	463469.73	4547638.27	A69	462618.23	4549308.71	A127	461993.35	4550818.27
A12	463435.15	4547694.78	A70	462605.78	4549324.57	A128	461997.47	4550852.08
A13	463427.03	4547718.08	A71	462593.7	4549339.98	A129	461974.11	4550887.91
A14	463415.57	4547738.06	A72	462575.59	4549363.07	A130	461958.46	4550912.25
A15	463400.03	4547761.85	A73	462561.59	4549379.18	A131	461938.85	4550938.97
A16	463356.47	4547832.84	A74	462547.32	4549397.26	A132	461878.89	4550965.82
A17	463339.54	4547876.61	A75	462533.97	4549415.51	A133	461842.91	4550985.53
A18	463319.85	4547908.96	A76	462523.9	4549426.7	A134	461825.84	4550998.77
A19	463293.73	4547956.08	A77	462461.74	4549532.65			
A20	463256.43	4548012.54	A78	462439.54	4549573.78			
A21	463232.19	4548043.13	A79	462387.88	4549630.55			
A22	463227.26	4548053.35	A80	462354.1	4549661.15			
A23	463215.9	4548072.05	A81	462334.87	4549682.23			
A24	463205.31	4548085.15	A82	462287.71	4549757.93			
A25	463196.71	4548097.36	A83	462272.61	4549784.57			
A26	463173.19	4548135.14	A84	462243.82	4549835.52			
A27	463165.82	4548145.89	A85	462228.02	4549889.05			
A28	463164.07	4548148.82	A86	462225.72	4549897.01			
A29	463141.38	4548186.21	A87	462222.36	4549906.27			
A30	463129.92	4548204.6	A88	462218.84	4549916.42			
A31	463117.28	4548225.79	A89	462215.89	4549925.44			
A32	463107.09	4548255.41	A90	462212.22	4549941.63			
A33	463101.55	4548283.03	A91	462193.84	4549979.97			
A34	463096.57	4548350.71	A92	462195.65	4550009.86			
A35	463091.81	4548368.7	A93	462198.34	4550035.59			
A36	463084.21	4548386.95	A94	462202.44	4550047.01			
A37	463067.76	4548428.58	A95	462209.99	4550096.39			
A38	463040.95	4548497.34	A96	462209.67	4550107.32			
A39	463037	4548529.3	A97	462207.96	4550124.6			
A40	463027.38	4548551.68	A98	462210.16	4550135.47			
A41	463011.84	4548583.02	A99	462210.59	4550185.04			
A42	462993.21	4548619.53	A100	462209.06	4550193.96			
A43	462961.96	4548680.8	A101	462214.95	4550197.95			
A44	462946.31	4548709.74	A102	462222.15	4550234.11			
A45	462940.28	4548706.39	A103	462223.46	4550243.78			
A46	462903.03	4548779.16	A104	462223.77	4550253.72			
A47	462890.83	4548798.17	A105	462223.02	4550263.62			
A48	462882.72	4548810.5	A106	462221.22	4550273.4			
A49	462867.21	4548835.57	A107	462215.42	4550273.63			
A50	462860.53	4548847.83	A108	462205.48	4550295.94			
A51	462847.15	4548860.08	A109	462200.77	4550334			
A52	462835.53	4548885.71	A110	462197.68	4550343.35			
A53	462826.83	4548901.78	A111	462193.35	4550388.43			
A54	462816.95	4548922.93	A112	462184.78	4550403.85			
A55	462812.82	4548936.95	A113	462176.68	4550416.44			
A56	462803.31	4548957.86	A114	462165.38	4550427.52			
A57	462787.85	4548995.89	A115	462134.46	4550450.53			
A58	462770.89	4549041.88	A116	462124.51	4550460.09			

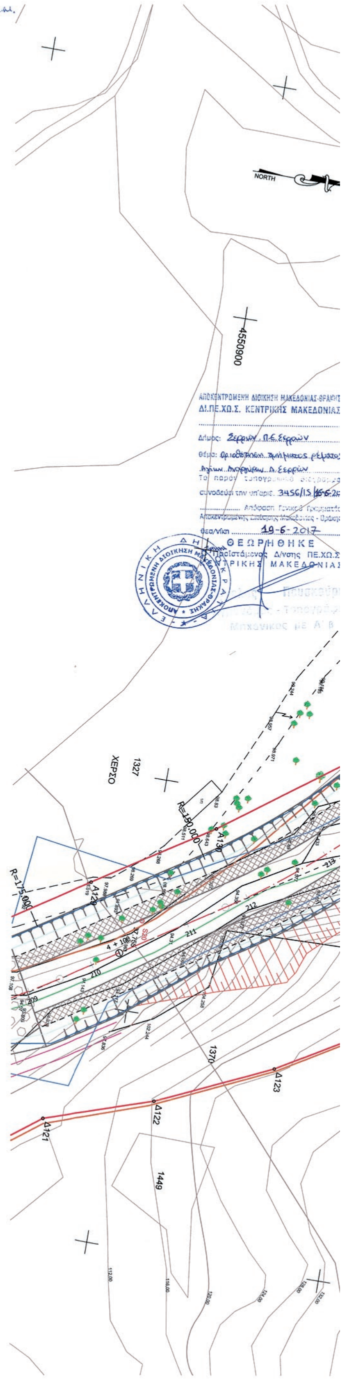

ΕΛΛΗΝΙΚΗ ΔΗΜΟΚΡΑΤΙΑ
ΔΗΜΟΣ ΣΕΡΡΩΝ

Καθορισμός Οριογραμμής Ρέμματος
Καθορίζεται η οριογραμμή του ρεματος ....
....
....
....
και σημειώνεται με .... χρώμα
...../...../.......
Ο Συντάξας την Οριογραμμή

ΑΝΤΙΠΛΗΜΜΥΡΙΚΑ ΕΡΓΑ ΣΤΟ ΧΕΙΜΑΡΡΟ
ΑΓΙΩΝ ΑΝΑΡΓΥΡΩΝ
ΟΡΙΣΤΙΚΗ ΜΕΛΕΤΗ ΟΡΙΟΘΕΤΗΣΗΣ

αριθμός σχεδίου	ΘΕΜΑ
Ο.1.5	ΟΡΙΖΟΝΤΙΟΓΡΑΦΙΑ ΧΕΙΜΑΡΡΟΥ ΑΓ.ΑΝΑΡΓΥΡΩΝ (από Χ.Θ. 4+100 έως Χ.Θ. 5+225.74)
ΚΛΙΜΑΚΑ 1 : 500	


ΑΝΑΔΟΧΟΙ
ΗΡΑΚΛΗΣ ΒΑΛΙΟΥΛΗΣ & ΣΥΝΕΡΓΑΤΕΣ ΕΕ
ΠΑΝΑΓΙΩΤΗΣ ΚΟΥΚΝΑΚΟΣ
ΑΛΕΞΙΑ-ΚΥΡΙΑΚΗ ΓΙΑΝΝΑΚΟΠΟΥΛΟΥ
ΣΕΡΡΕΣ ΜΑΙΟΣ 2014


ΣΥΝΤΑΞΗ
ΗΡΑΚΛΗΣ ΒΑΛΙΟΥΛΗΣ
ΠΟΛΙΤΙΚΟΣ ΜΗΧΑΝΙΚΟΣ


ΕΛΕΓΧΘΗΚΕ
Σέρρες 5-3-2015
Για τον έλεγχο των τοπογραφικών στοιχείων
ΑΝΘΙΜΟΣ ΔΙΑΜΑΝΤΙΔΗΣ
ΤΟΠΟΓΡΑΦΟΣ ΜΗΧ/ΚΟΣ Τ.Ε. με Α'β.
Θεσ/νίκη 6-3-2015
ΔΕΣΠΟΙΝΑ ΑΝΤΑΒΑΛΙΔΟΥ
ΑΛΕΞΑΝΔΡΟΣ ΜΗΛΙΟΣ
Πολ. Μηχανικός με Α' β.

ΘΕΩΡΗΘΗΚΕ	ΕΓΚΡΙΘΗΚΕ	
Ο Δ/ΝΤΗΣ Τ.Υ.Δ. ΣΕΡΡΩΝ	Η ΠΡΟΙΣΤΑΜΕΝΗ ΤΟΥ ΤΜΗΜΑΤΟΣ ΟΙΚΟΔΟΜΙΚΩΝ ΕΡΓΩΝ, ΕΡΓΩΝ ΟΔΟΠΟΙΙΑΣ, ΥΔΡΑΥΛΙΚΩΝ ΕΡΓΩΝ & ΥΠΗΡΕΣΙΩΝ	Ο ΕΠΙΒΛΕΠΩΝ
Πάλλας Χρήστος Η-Μ Μηχ/κος με Β' βαθμό	Μαρινάκη Αικατερίνη Πολ. Μηχ. με Γ' βαθμό	Βελιγρατλής Μιχάλης Πολ. Μηχ/κος με Δ' βαθμό

ΕΘΝΙΚΟ ΤΥΠΟΓΡΑΦΕΙΟ
Για τεχνικούς λόγους στο σχεδιάγραμμα, από το ηλεκτρονικό αρχείο, έγινε σμίκρυνση κατά ποσοστό 31%

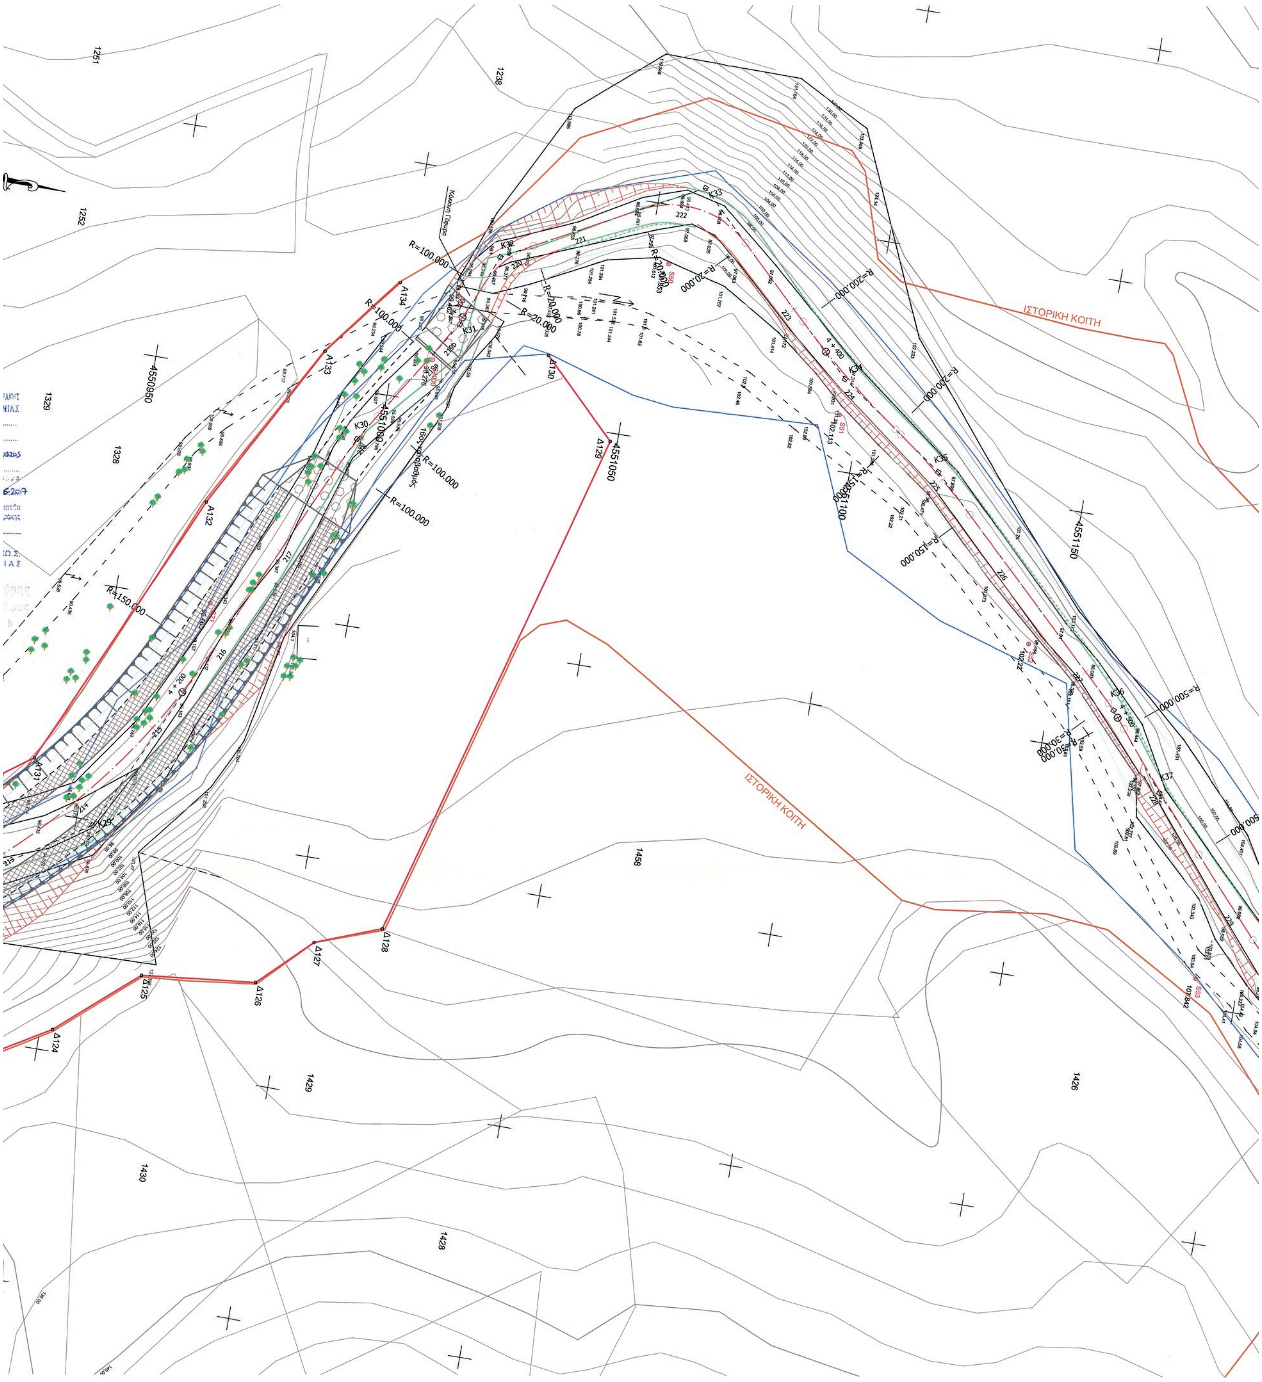
ΙΣΤΟΡΙΚΗ ΚΟΙΤΗ
ΙΣΤΟΡΙΚΗ ΚΟΙΤΗ
R=100.000
R=150.000
R=200.000
R=500.000
Α132
Α133
Α134
Δ124
Δ125
Δ126
Δ127
Δ128
Δ129
Δ130
1426
1428
1429
1430
1458
1328
1329
1238
1251
1252
4551050
4551150
4550950

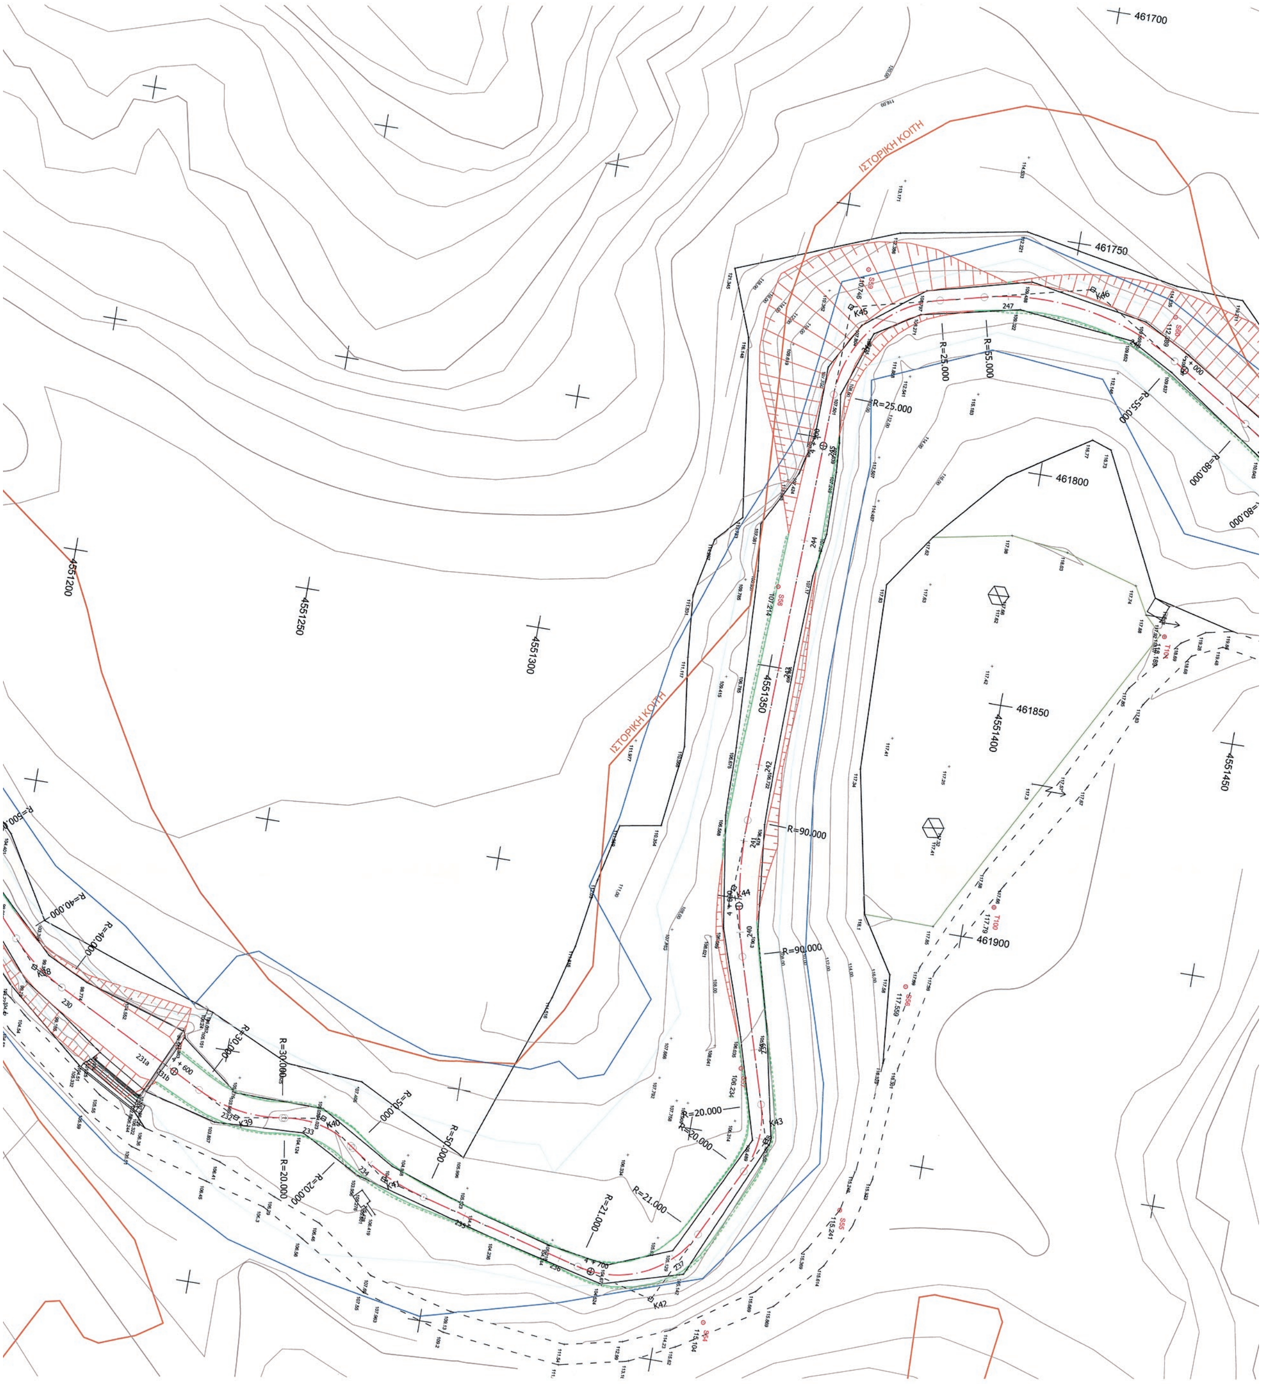
ΙΣΤΟΡΙΚΗ ΚΟΙΤΗ
ΙΣΤΟΡΙΚΗ ΚΟΙΤΗ
461700
461750
461800
461850
461900
4551200
4551250
4551300
4551350
4551400
4551450
R=25.000
R=55.000
R=80.000
R=90.000
R=20.000
R=21.000
R=30.000
R=40.000
R=50.000

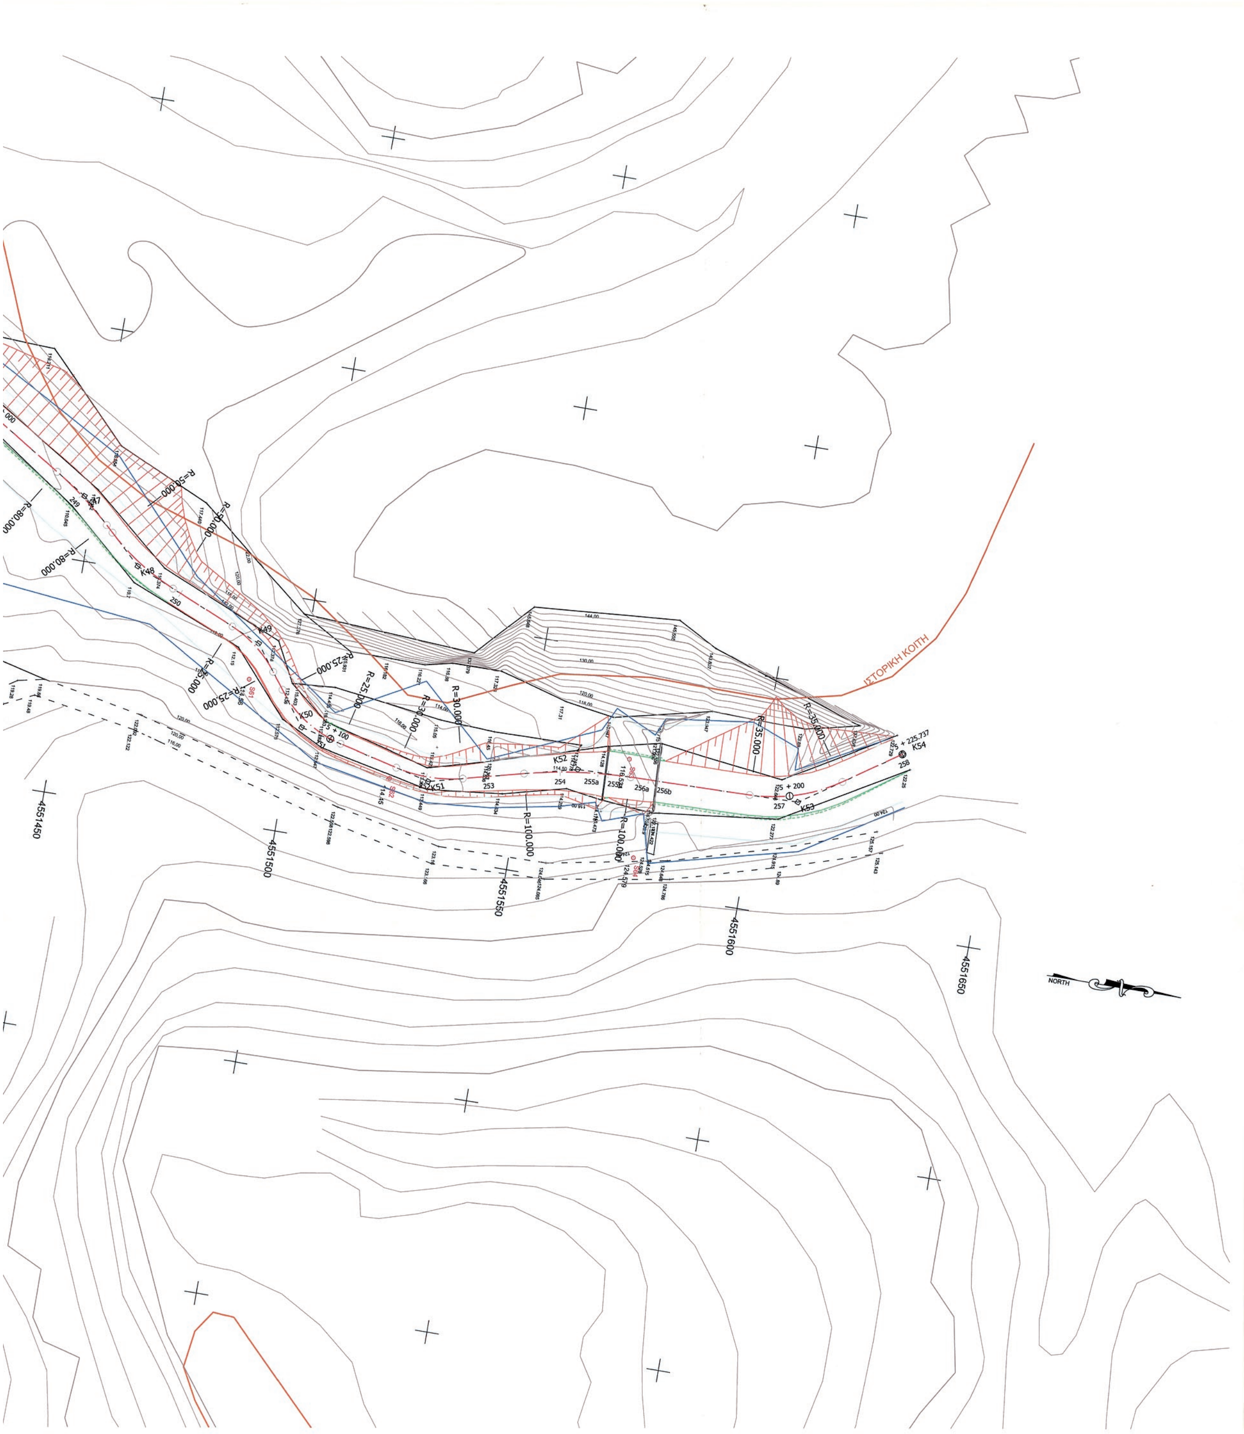
ΙΣΤΟΡΙΚΗ ΚΟΙΤΗ
NORTH
4551450
4551500
4551550
4551600
4551650
R=100.000
R=35.000
R=30.000
R=25.000
K52
K53
K54